


ENTREVÅNING

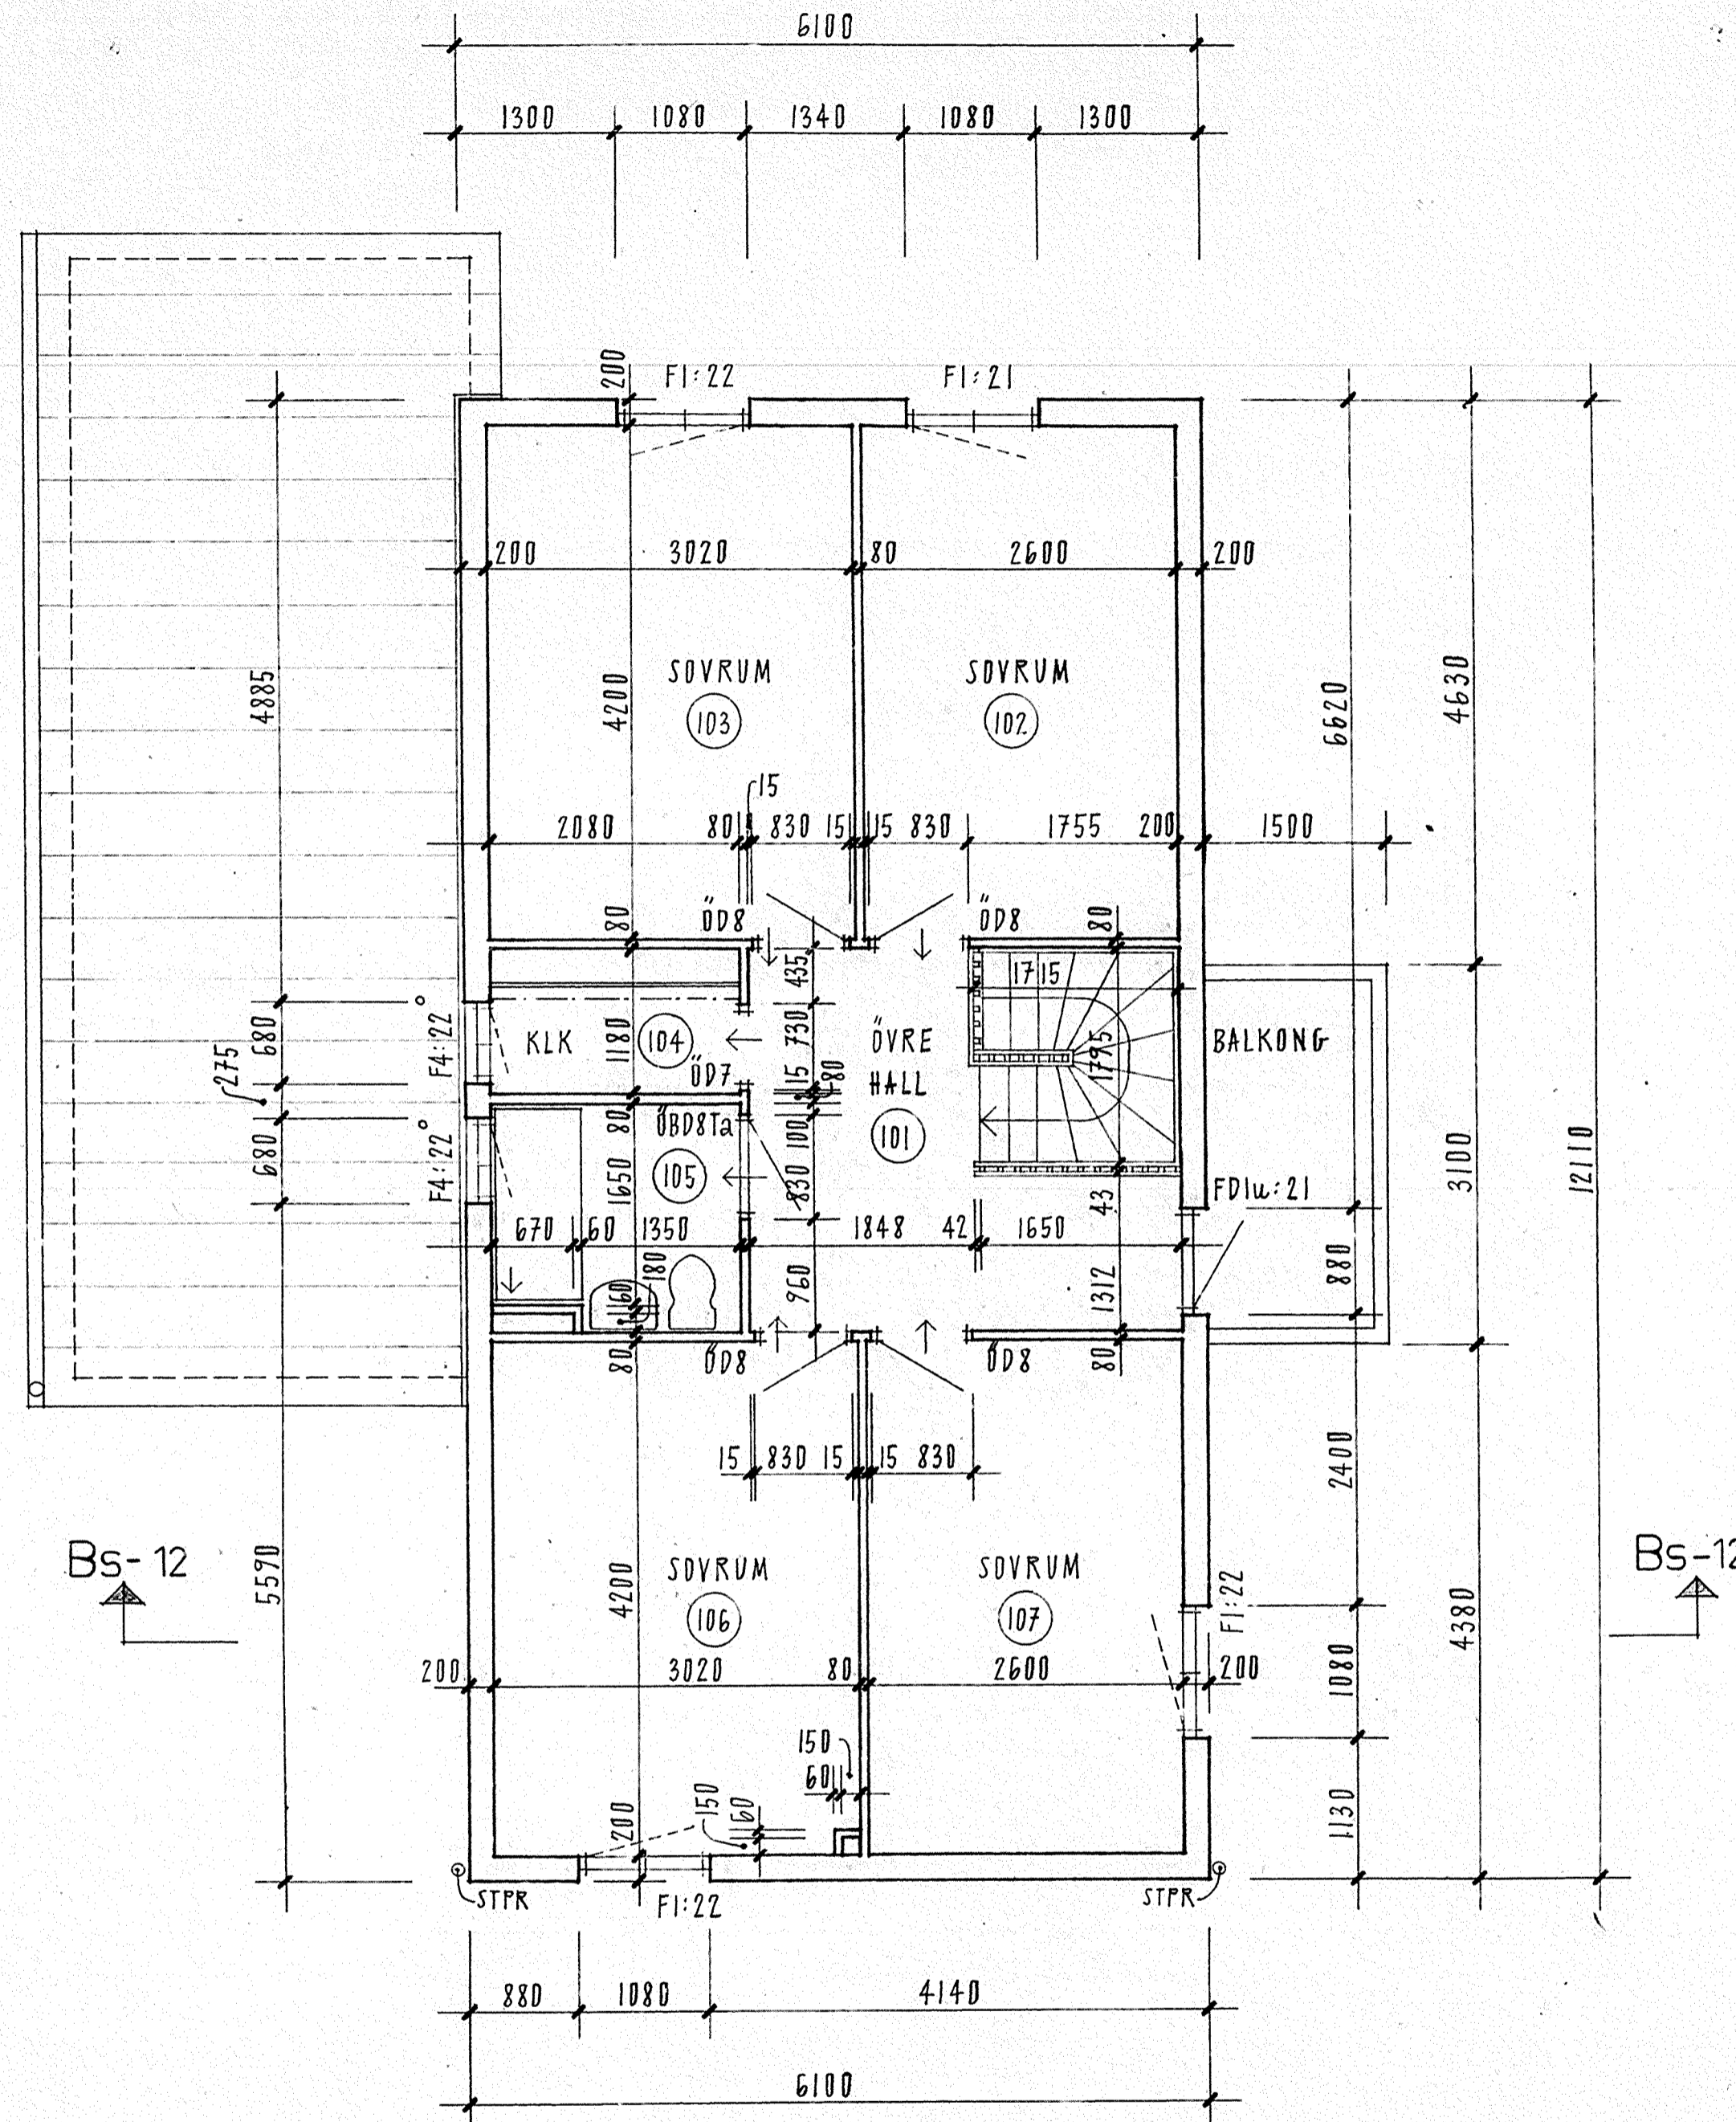

ÖVERVÅNING

ANVISNINGAR:
 VENTILATION EML. RITN. VS:12
 Å RITNINGEN ANGIVNA MÅTT FÖR ENTRE-
 PORT, YTTERRÖRR OCH FÖNSTER ANGER
 KARMYTTERMÅTT, FÖR INNERDÖRRAR OCH
 VIPPORT ANGIVNA MÅTT ANGER ÖPPNINGSMÅTT
 I VÄGGAR.
 K/S, TS OCH TM ANGER PLACERING AV
 KYL- OCH SVALSKÅP, TORKSKÅP OCH TVÄTT-
 MASKIN.
 SEKTION BS-12 OCH CS-12 SE RITN. A:12
 YTTERVÄGGSDETALJER SE RITN. A:13
 FÖRSTUKVIST SE RITN. A:15
 TRAPPRITNING SE RITN. A:21
 INNERVÄGGSDETALJER SE RITN. A:22
 INREDNING I KÖK SE RITN. A:54
 INREDNING I KLÄDKAMMARE SE RITNING A:64

FÖNSTERKARMYTTERMÅTT:

LITT	BREDD	HÖJD	BRÖSTNING
F1:11	1080	1280	800
F1:12	1080	1280	800
F1:21	1080	1280	800
F1:22	1080	1280	800
F3:1	1080	680	1400
F4:11	680	680	1400
F4:22	680	680	1400
F11:12	880	880	1200
FD11:11	880	2080	-
FD11:21	880	2080	-

DÖRRKARMYTTERMÅTT:

LITT	BREDD	HÖJD	ANM.
VP1	2300	2100	
EP2	990	2078	
YD1	890	2078	
D9, D90	890	2090	
D9a	890	2090	
D9T	790	2090	
D8D8	790	2090	
D87	690	2090	

STADSÄGA NR HINDEN 1 - 42
 BYGGNADSLOVSDAT 1977-09-13
 PARAGRAF 544

ARBETS-RITNING

HANS TOMBACH AB

KLIPPGATAN 18 08-414040
 11635 STOCKHOLM 08-414440

PLATZER BYGG AB
 Hallonbergeplan 5
 Fack
 172 07 Sundbyberg
 tel. 98 05 80

KV. HINDEN, BOTKYRKA KOMMUN
 HUS 19 - 21, 31 - 40
 PLANER
 HUSTYP Bs

RITAD AV **Å P** KONSTRUERAD AV **R R** GRANSKAD AV **R R**
 1977-09-06

ARBETSNUMMER **53334** RITNINGNUMMER **A : 10**

Hans Tombach