




ELEVATION 1-1

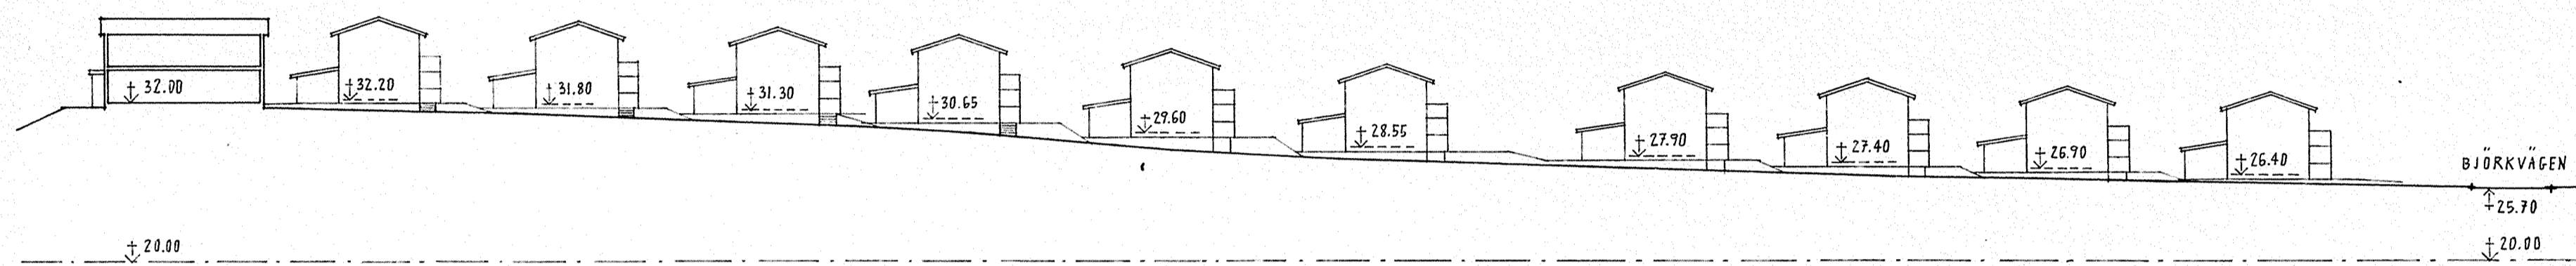

ELEVATION 2-2

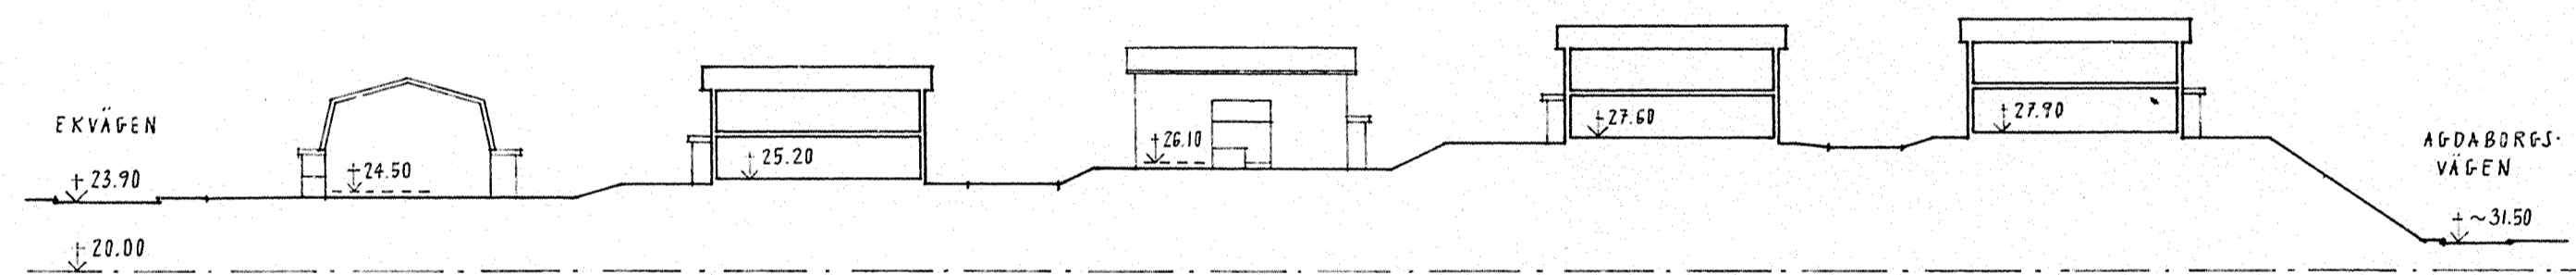

TVÄRSEKTION 3-3

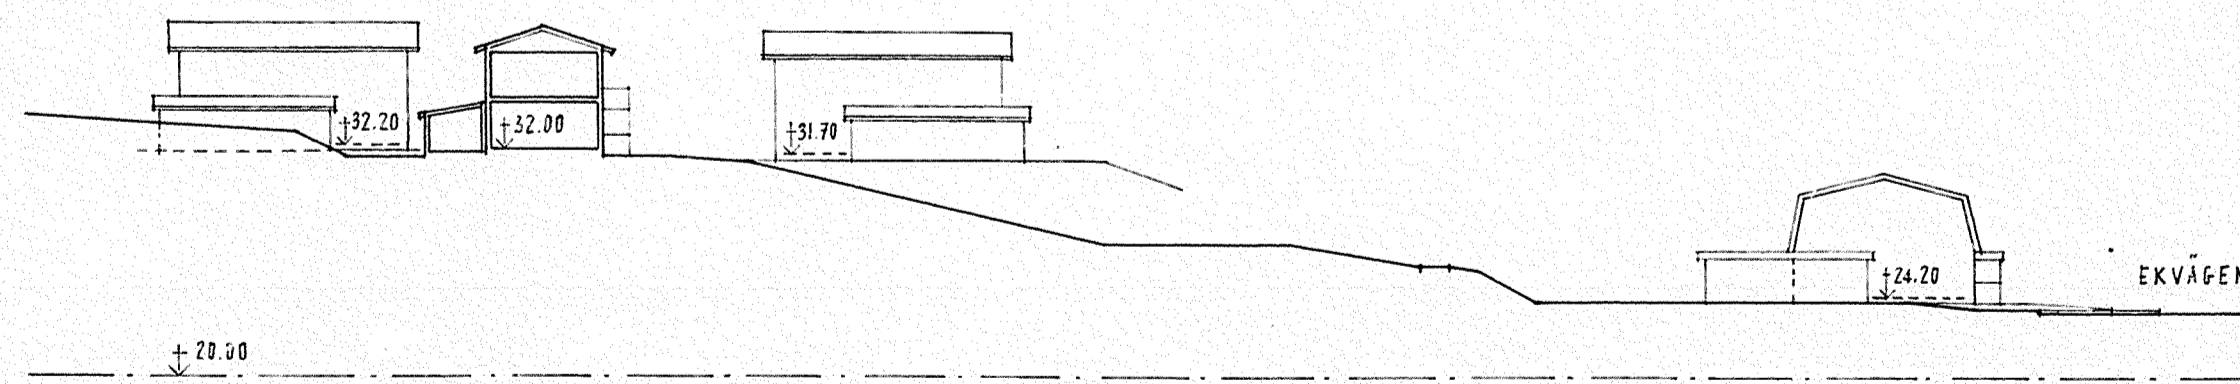

TVÄRSEKTION 4-4

STADSÅGA NR HINDEN 1 - 42
 BYGGNADSLÖVS DAT 1977-09-13
 PARAGRAF 544

ARBETSRTNING

HANS TOMBACH AB

KLIPPGATAN 18 08 - 41 40 40
 116.35 STOCKHOLM 08 - 41 44 40



PLATZER BYGG AB
 Hallonbergsgatan 5
 Fack
 172 07 Sundbyberg
 tel. 98 05 80

FÖRSLAG TILL NYBYGGNAD
 KV. HINDEN, BOTKYRKA KOMMUN
 ELEVATIONER, TVÄRSEKTIONER

RITAD AV H. TOMBACH
 KONSTRUERAD AV GRANSKAD AV
 STOCKHOLM 1977-05-27

SKALA 1:400
 ARBETSNUMMER 51584
 RITNINGNUMMER A:2

