
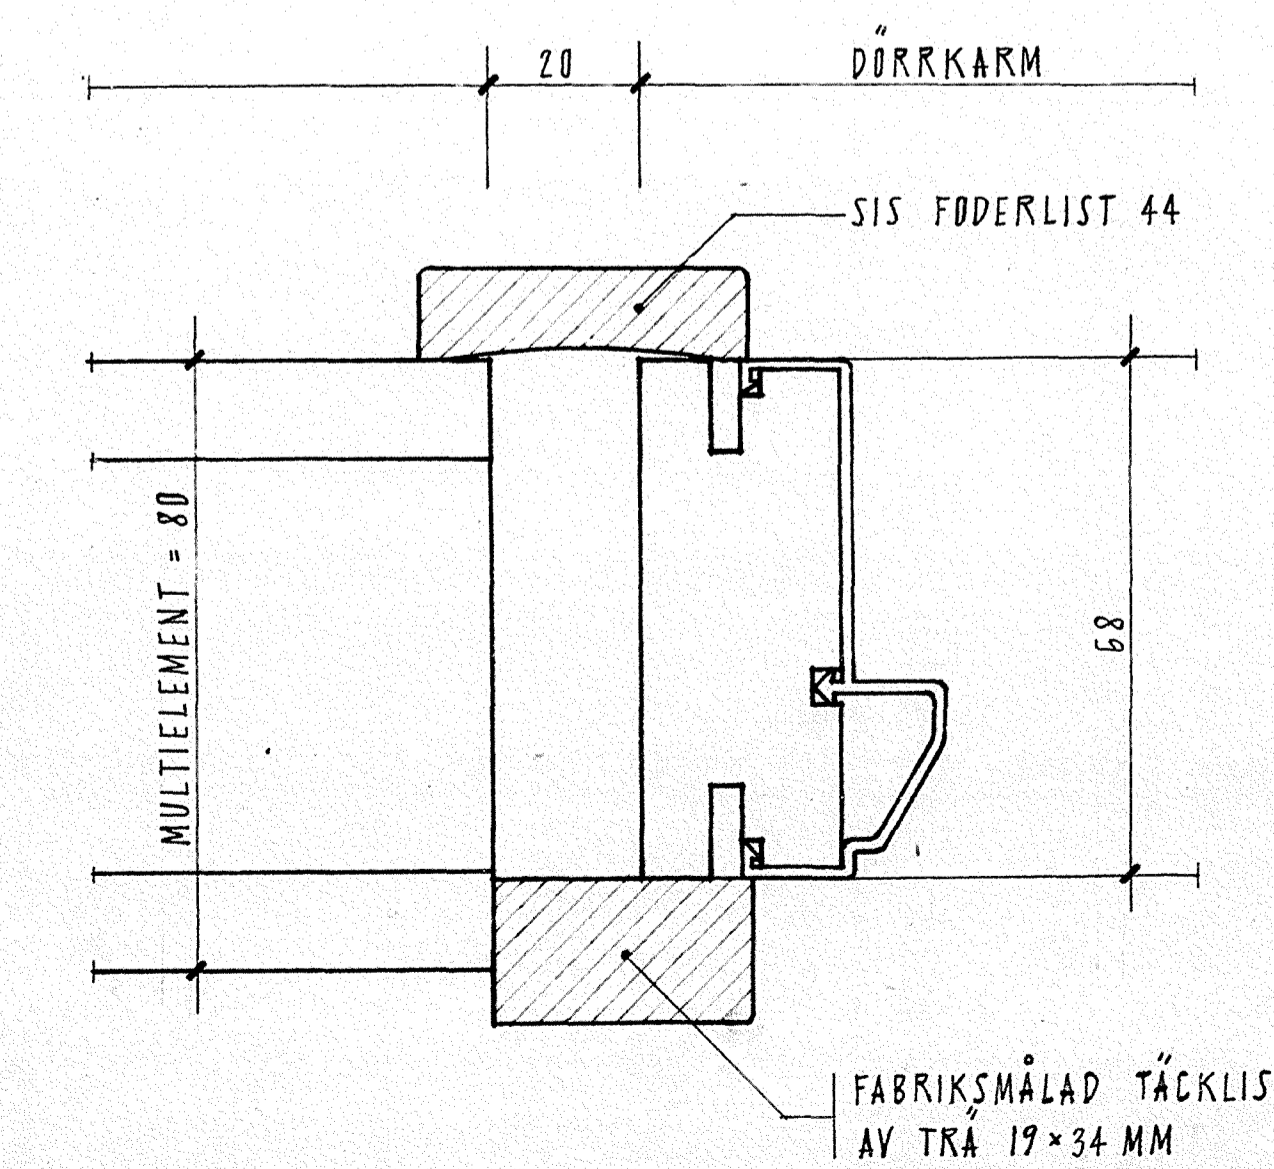


BENÄMNING	LITT	DÖRRBLAD		KARM			TRÖSKEL MATERIAL	LÅS	ANTAL PER HUSTYP												SUMMA	ANMÄRKNING					
		TYP	TRÄSLAG	YTTERBREDD	YTTERHÖJD	DIMENSION			A				B				B*						Bs				
									V	H	V	H	V	H	V	H	V	H	V	H			V	H			
ENTRÉPORT	EP 1	ÖVERFALS	GABON	990	2078	45x116	EK	ASSA 565		1									15					15			
"	EP 2	ÖVERFALS	GABON	990	2078	45x116	EK	ASSA 565				1	1								7		5	13	25		
YTTERDÖRR	YD 1	GRAD	GABON	870	2078	42x92	FURU-EK	ASSA 565	1		1								15		7		5		13	40	TRÖSKEL AV FURU MED PÅLIMMAD EK
VIPPORT	VP 1	VIPPORT	FURU	2300	2100	55x115				1		1							15		7		5		13	40	LÅS: FIX SPÄNDBLETT MED HANDTAG OCH ASSA CYLINDER
INNERDÖRR	D 7	GRAD	TRÄFIBER	870	2070	42x68		INNERDÖRRLÅS	1										15						15		
"	D 7a	"	"	870	2070	42x68		"			1										7		5		13	25	
"	D 7T	"	"	870	2070	42x68	BADRUMSTRÖSKEL	"			1										7		5		13	25	
"	D 70	"	"	870	2070	42x118		"				1	1									7		5	13	25	
"	D 70T	"	"	870	2070	42x118	BADRUMSTRÖSKEL	"			1								15							15	
"	D 7a	"	"	690	2070	42x68		"			1								15							15	
"	ÖD 8	"	"	790	2380	42x68		"	2	2	2	2	2	2	30	30	14	14	10	10	26	26	160	160	160	160	MED KARMÖVERBLOCK
"	ÖD 7	"	"	690	2380	42x68		"	1		1				15		7		5					13	40		
BADRUMSDÖRR	BD 7 Ta	GRAD	TRÄFIBER	870	2070	42x68	BADRUMSTRÖSKEL	BADRUMSLÅS		1		1	1						15		7		5	13	40		
"	ÖBD 8 Ta	"	"	790	2380	42x68	BADRUMSTRÖSKEL	BADRUMSLÅS	1		1				15		7		5					13	40	MED KARMÖVERBLOCK	

ANVISNINGAR:
 NOMENKLATUR ENLIGT SIS 81 73 01.
 DETALJER M M ENLIGT SIS STANDARD.
 KVALITET OCH PROVNING ENLIGT SIS 81 73 02.
 RUMSDÖRRAR KLASS 33, ENTRÉPORT KLASS 72, YTTERDÖRR KLASS 84.
 DETALJER FÖR ENTRÉPORT OCH YTTERDÖRR UTFÖRS ENLIGT FABRIKENS STANDARD.
 VIPPORT MED DETALJER OCH BESLAG UTFÖRS ENLIGT FABRIKENS STANDARD OCH AV BESTÄLLAREN GODKÄND TYP.
 FÖDER AV FABRIKSMÅLAD FURU.
 DÖRRAR SES FRÅN GÅNGJÄRNSSIDAN.
 ALLA MÅTT ANGES I MM.
 TOTALA HÖJDMÅTT ÄR KARMYTTERMÅTT.
 TOTALA BREDDMÅTT ÄR KARMYTTERMÅTT.
 ANTAL BESLAG ANGES PER DÖRRBLAD.
 ANTAL SNICKERIER ENLIGT FÖRTECKNING Å RITNING.
 SAMTLIGA SNICKERIER SKALL MÄRKAS ENLIGT RITNINGENS LITT I FÖREKOMMANDE FALL MED TILLAGT H ELLER V.
 ALLA VÄTUTRYMMEN UTFÖRS MED BADRUMSTRÖSKEL.
 DÖRRSNICKERIER LEVERERAS FÄRDIGT YTBEHANDLADE FRÅN FABRIK.
 ALLA BESLAG I ÖVRIGT ENLIGT FABRIKENS STANDARD.
 FÖRTECKNING FÖR DÖRR LITT T. EX.
 LITT DB AVSER KRAMDJUP 68 MM (VÄGGDJUP 71 MM)
 LITT ÖDB AVSER KARMÖDJUP 68 MM (VÄGGDJUP 80 MM)
 LITT D90 AVSER KARMÖDJUP 118 MM (VÄGGDJUP 120 MM)
 a ANGER VENTILATIONSSPRINGA I KARMÖVERSTYCKE
 ÖD, ÖBD ANGER KARMÖVERBLOCK
 BD ANGER BADRUMSDÖRR
 T ANGER BADRUMSTRÖSKEL

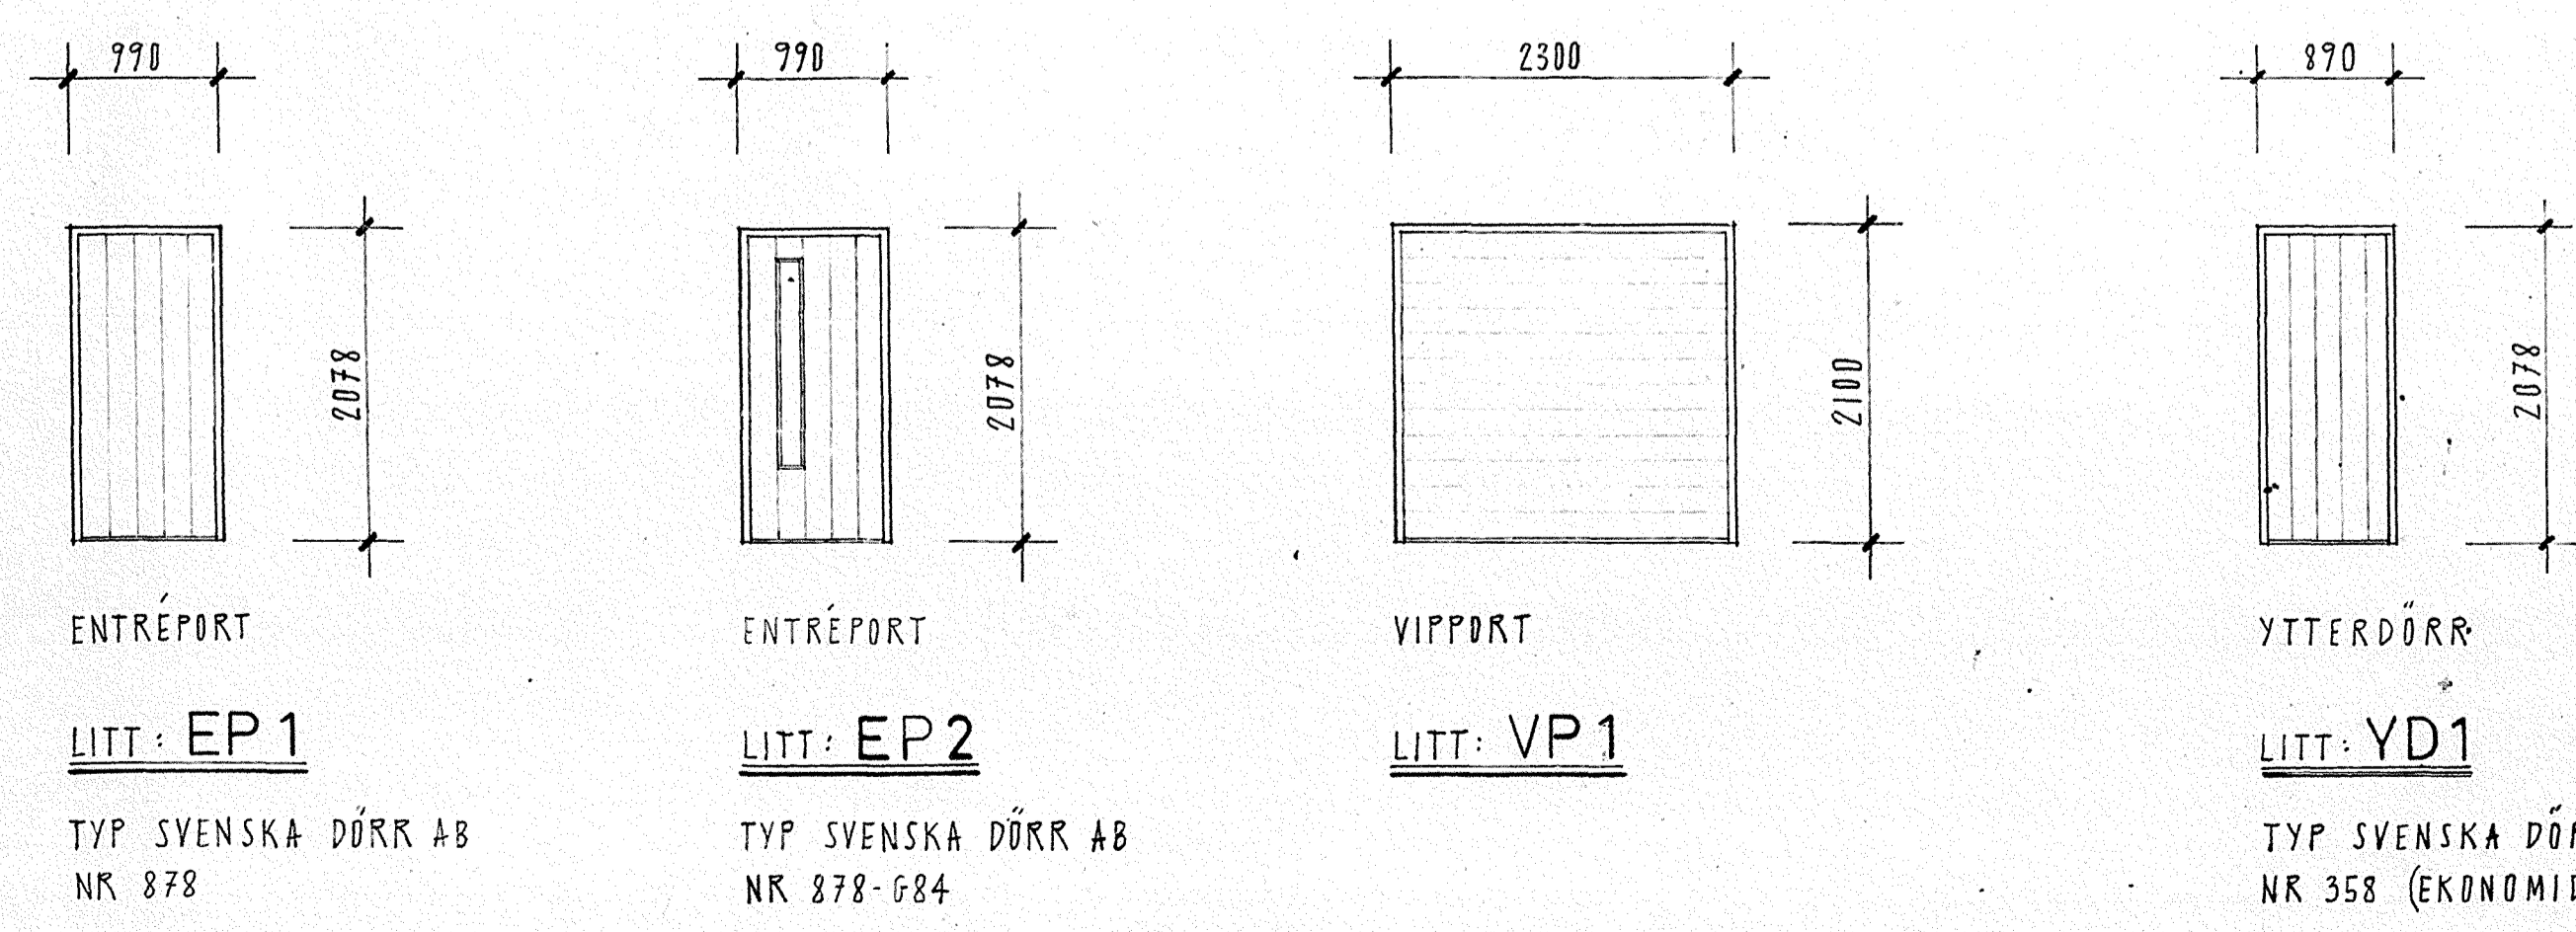

STADSÄGA NR HINDEN 1 - 42
 BYGGNADSLÖVSDAT 1977-09-13
 PARAGRAF 544

ARBETS-RITNING

HANS TOMBACH AB

KLIPPGATAN 18 08-41 40 40
 116 35 STOCKHOLM 08-41 44 40

PLATZER BYGG AB
 Hallonbergeplan 5
 Fax 172 07 Sundbyberg
 tel. 98 05 80

RITAD AV: P
 1977-09-06

REV | ANT | REVIDERINGEN AVSER | SIGN | DATUM

KV. HINDEN, BOTKYRKA KOMMUN

FÖRTECKNING ÖVER DÖRRAR

SKALA 1:50
 ARBETSNUMMER 53334
 RITNINGNUMMER A: 52