
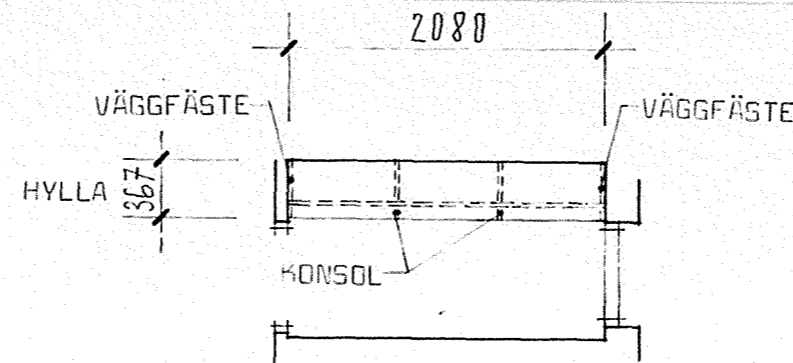


ANVISNINGAR:

SETR. ANVISNINGAR SE RITN. A:53

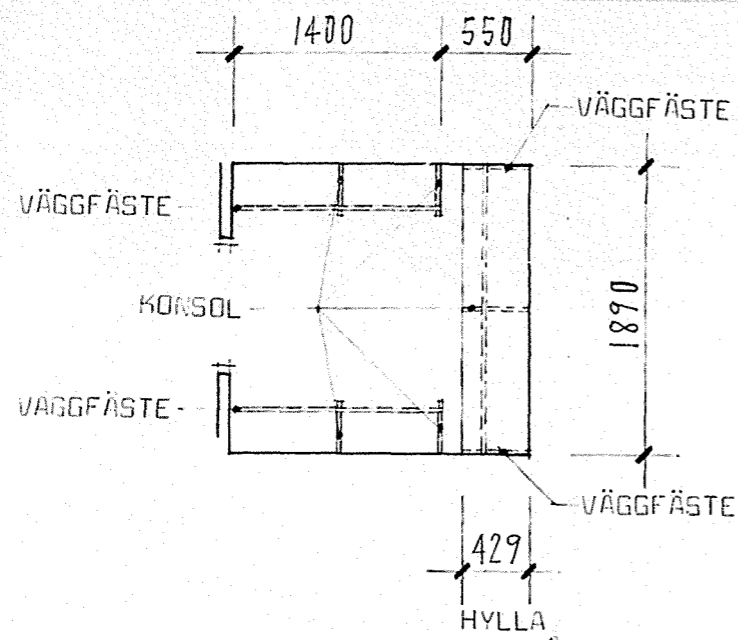

PLAN AV KLK 04 (ENTRETVÅNING)

ANTAL : HUSTYP B : 7 ST ENL. RITN.
" B* : 5 ST ENL. RITN.
" Bs : 13 ST SPEGELVÄNDA

PLAN AV KLK 104 (ÖVERVÅNING)

ANTAL : HUSTYP B : 7 ST ENL. RITN.
" B* : 5 ST ENL. RITN.
" Bs : 13 ST SPEGELVÄNDA

STADSÄGA NR HINDEN 1 - 42
BYGGNADSLÖVSDAT 1977-09-13
PARAGRAF 544

ARBETSRITNING

HANS TOMBACH AB

KLIPPGATAN 18 08 - 41 40 40
116 35 STOCKHOLM 08 - 41 44 40

REV | ANT | REVIDERINGEN AVSER | SIGN | DATUM



platzer

PLATZER BYGG AB

Hallonbergsplan 5
Fack
172 07 Sundbyberg
tel. 98 05 80

KV. HINDEN, BOTKYRKA KOMMUN

KLÄDKAMMARRITNING 2

HUSTYP B, B*, Bs

SKALA 1:50

RITAD AV Å P | KONSTRUERAD AV | GRANSKAD AV R R

1977 - 09 - 06

Hans Tombach

ARBETSNUMMER
53334

RITNINGNUMMER
A: 64