


**ANVISNINGAR:**  
 MÅTT FÖR PLACERING AV HUS OCH GARAGE-FÖRRÅD Å TOMT SKALL UTSÄTTNING SOM UTFÖRTS AV KOMMUNEN GÄLLA.  
 VENTILATION ENL. RITN. VS:11  
 Å RITNINGEN ANGIVNA MÅTT FÖR ENTRE-PORT, YTTREDDÖRR OCH FÖNSTER ANGER HÄRMVITTERMÅTT, FÖR INNERDÖRRAR OCH VIPPORT ANGIVNA MÅTT ANGER ÖPPNINGSMÅTT I VÄGGAR.  
 K/S, TS OCH TM ANGER PLACERING AV HYL- OCH SVALSKÅP, TORKSKÅP OCH TVÄTTMÅSKIN.  
 SEKTION A:11 SE RITN. A:11  
 YTTREVÄGGSDETALJER SE RITN. A:13  
 FÖRSTUKVIST SE RITN. A:14  
 TRAPPRITNING SE RITN. A:21  
 INNERVÄGGSDETALJER SE RITN. A:22  
 INREDNING I KÖK SE RITN. A:53  
 INREDNING I KLÄDKAMMARE SE RITNING A:63  
 □ ANGER TÖRNISYDD

**FÖNSTERHÄRMVITTERMÅTT:**

LITT	BREDD	HÖJD	BRÖSTNING
F1:11	1080	1280	800
F1:12	1080	1280	800
F1:22	1080	1280	800
F2:12	880	1280	800
F4:12 <sup>0</sup>	680	680	1400
F4:22	680	680	1400
FD1u:12	880	2080	-
TF1	1140	1180	
TF2 <sup>0</sup>	550	700	
F1u:11	880	880	1200

**DÖRRHÄRMVITTERMÅTT:**

LITT	BREDD	HÖJD	ANM.
VP1	2300	2100	
EP1	950	2078	
VD1	890	2078	
D9, D90	890	2090	
BD9	890	2090	
D7	690	2090	
ÖD0	790	2380	
ÖD8	790	2380	
ÖD7	690	2380	

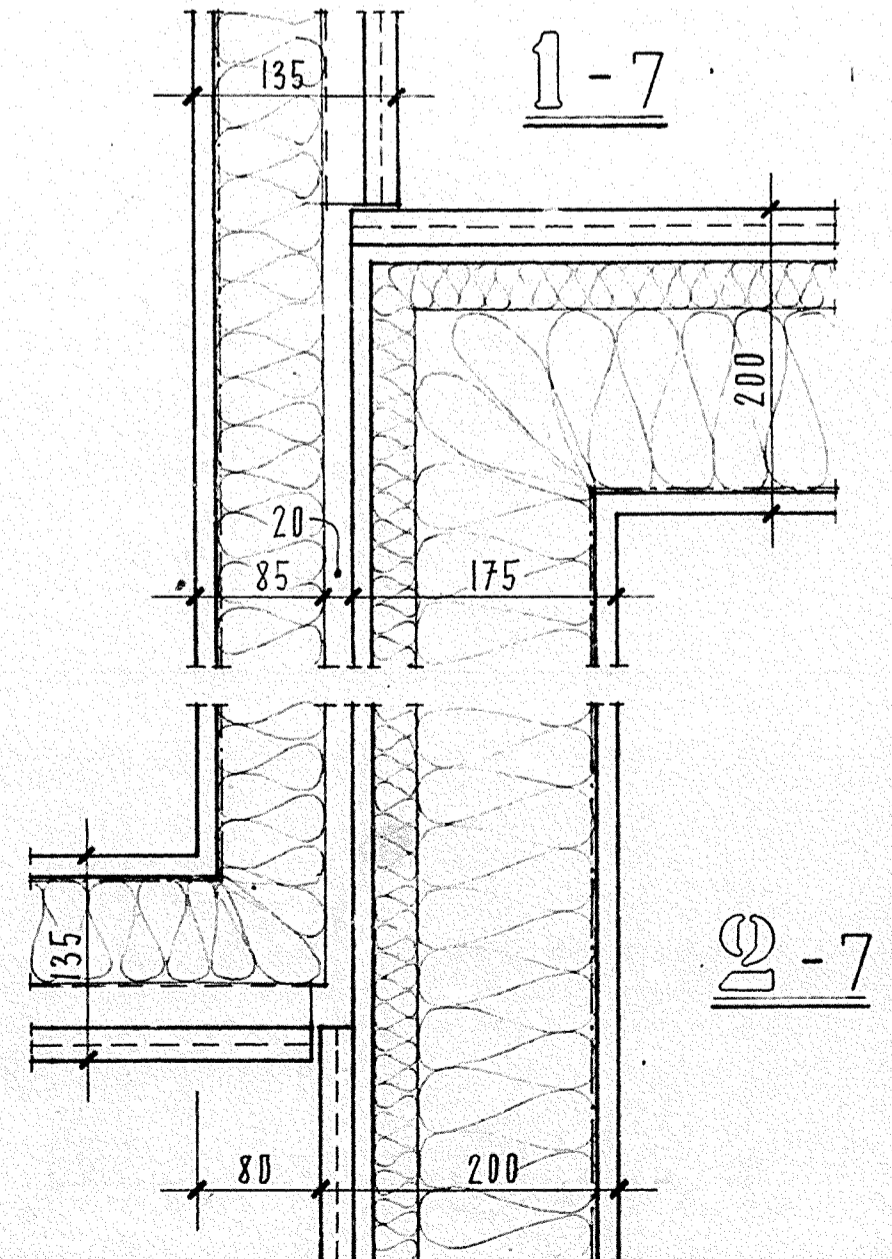

DETALJER SKALA 1:5

STADSÄGA NR HINDEN 1 - 42  
 BYGGNADSLÖVS DAT 1977-09-13  
 PARAGRAF 544

**ARBETS RITNING**

**HANS TOMBACH AB**

KLIPPGATAN 18 08-41 40 40  
 116 35 STOCKHOLM 08-41 44 40

**PLATZER BYGG AB**  
 Hallonbergsplan 5  
 Fack  
 172 07 Sundbyberg  
 tel. 98 05 80

REV AMT REVIDERINGEN AVSER SIGN DATUM  
**KV. HINDEN, BOTKYRKA KOMMUN**  
**HUS 1-15**  
**PLANER**  
**HUSTYP A**  
**SKALA 1:50**

RITAD AV **Å P** KONSTRUERAD AV **GRANSKAD AV R R**  
 1977-09-06  
*Hans Tombach*  
**53334**