




1. GRUNDPLAN GARAGE HUSTYP A. ANTAL: 15 ST
1:50

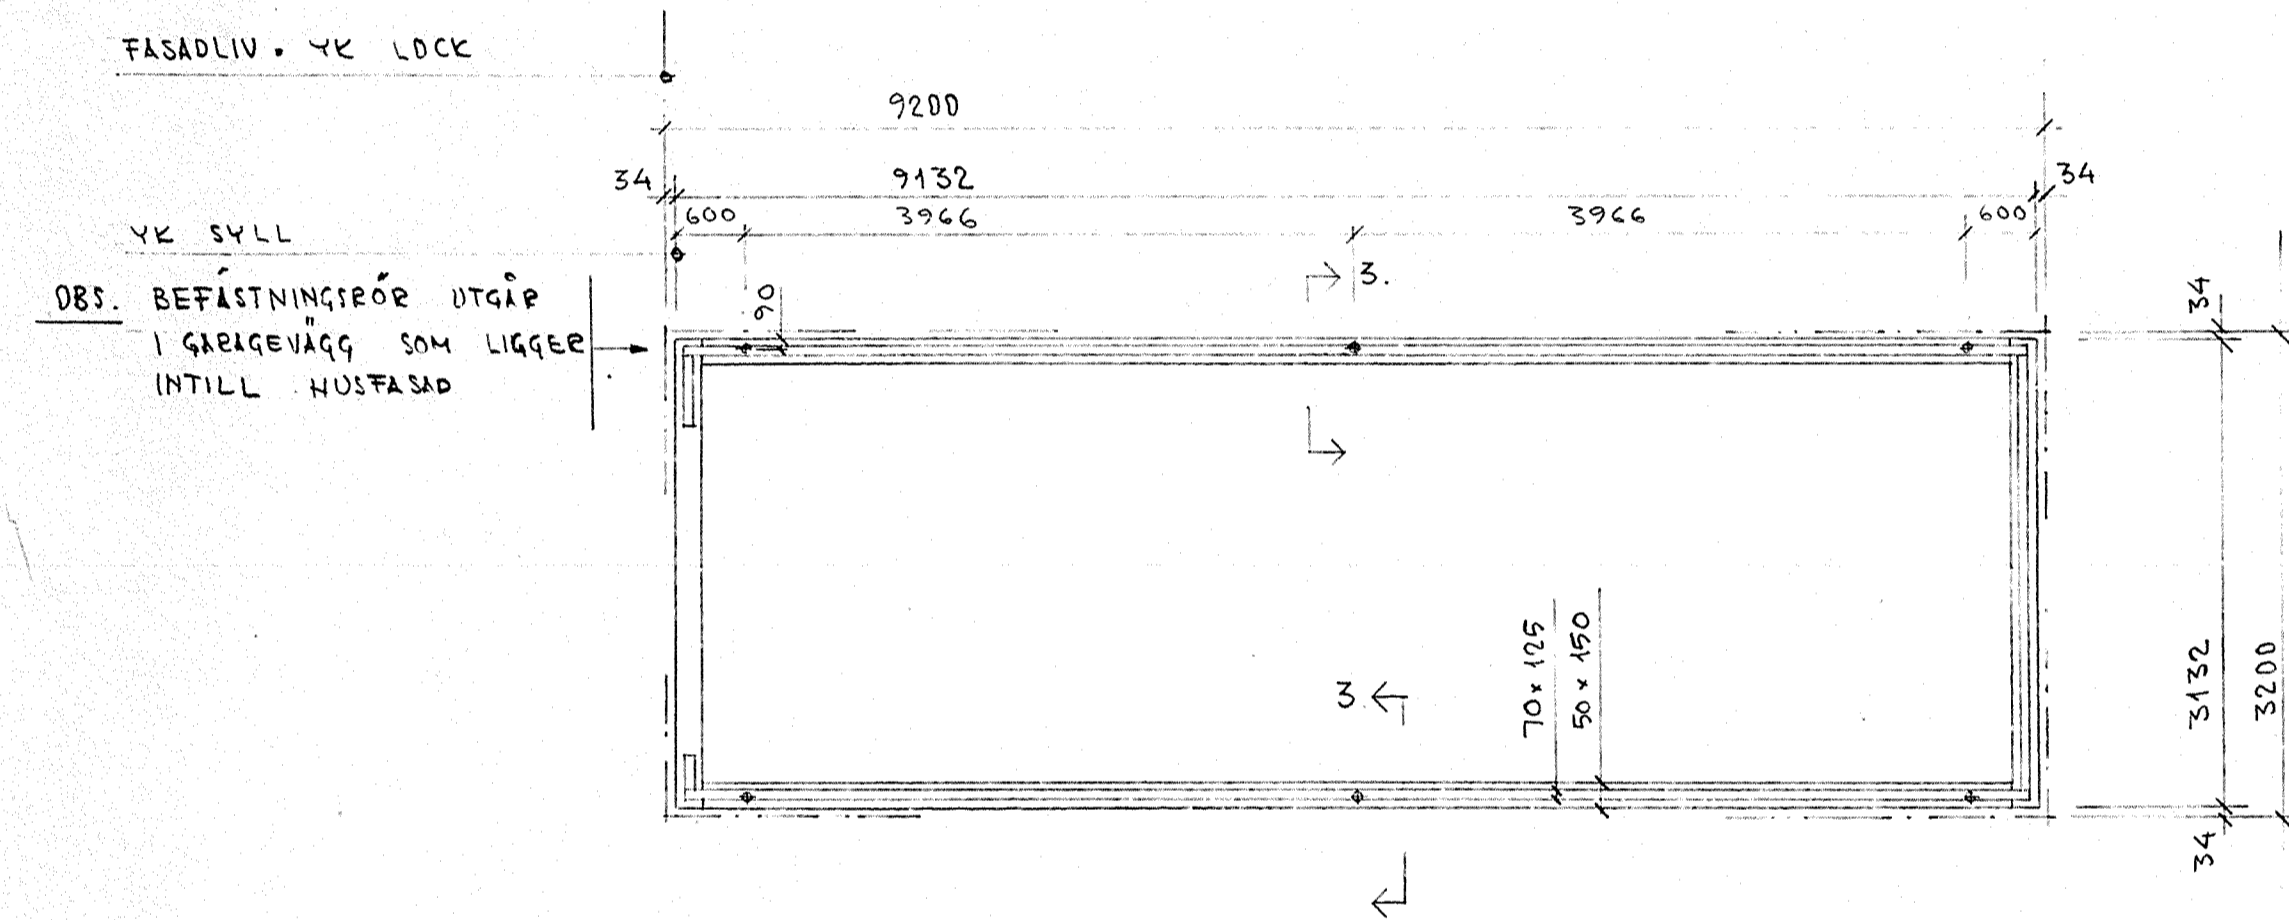


2. GRUNDPLAN GARAGE HUSTYP B, B* o Bs
1:50
ANTAL: B = 7 ST
B* = 5 ST
Bs = 13 ST

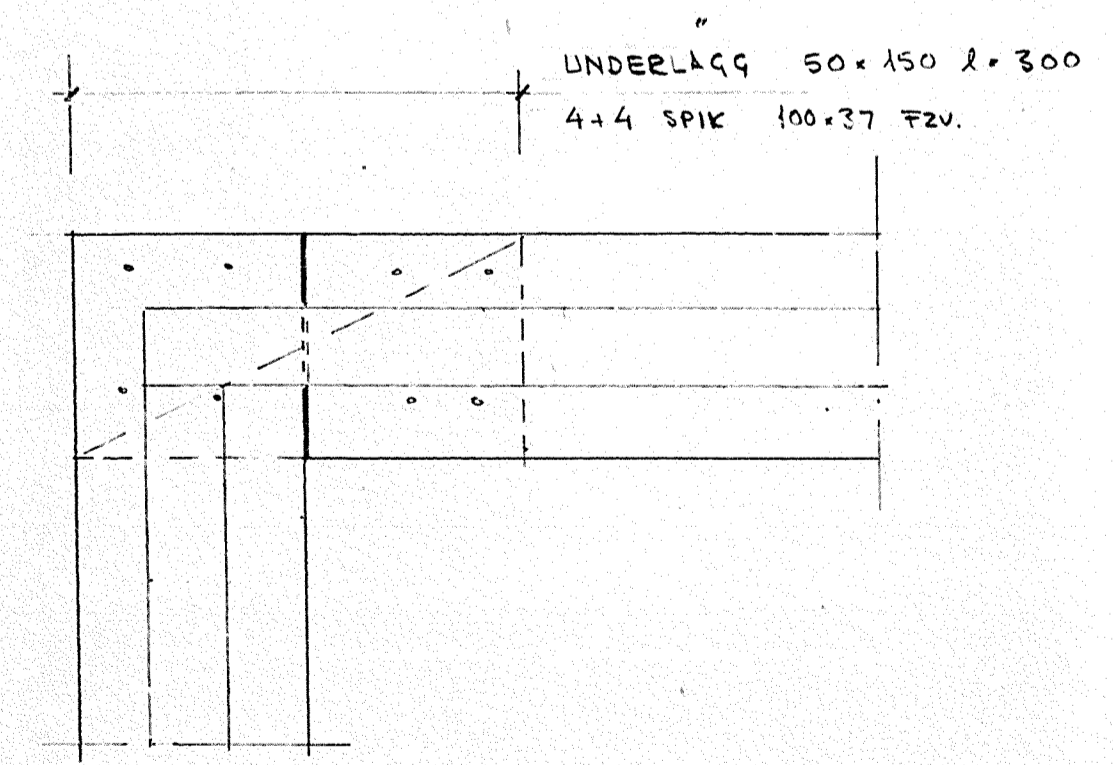


5. SYLLHÖRN-SKARV
1:5

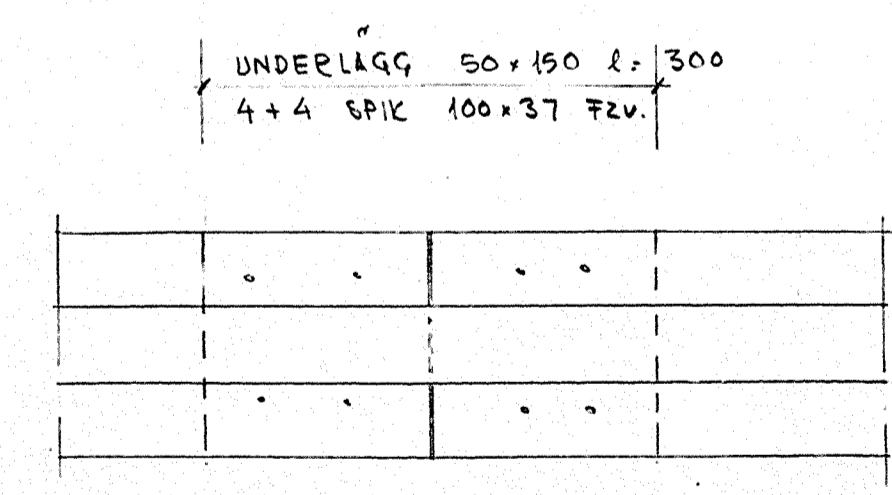

6. SYLLSKARV LÄNGSIDA
1:50

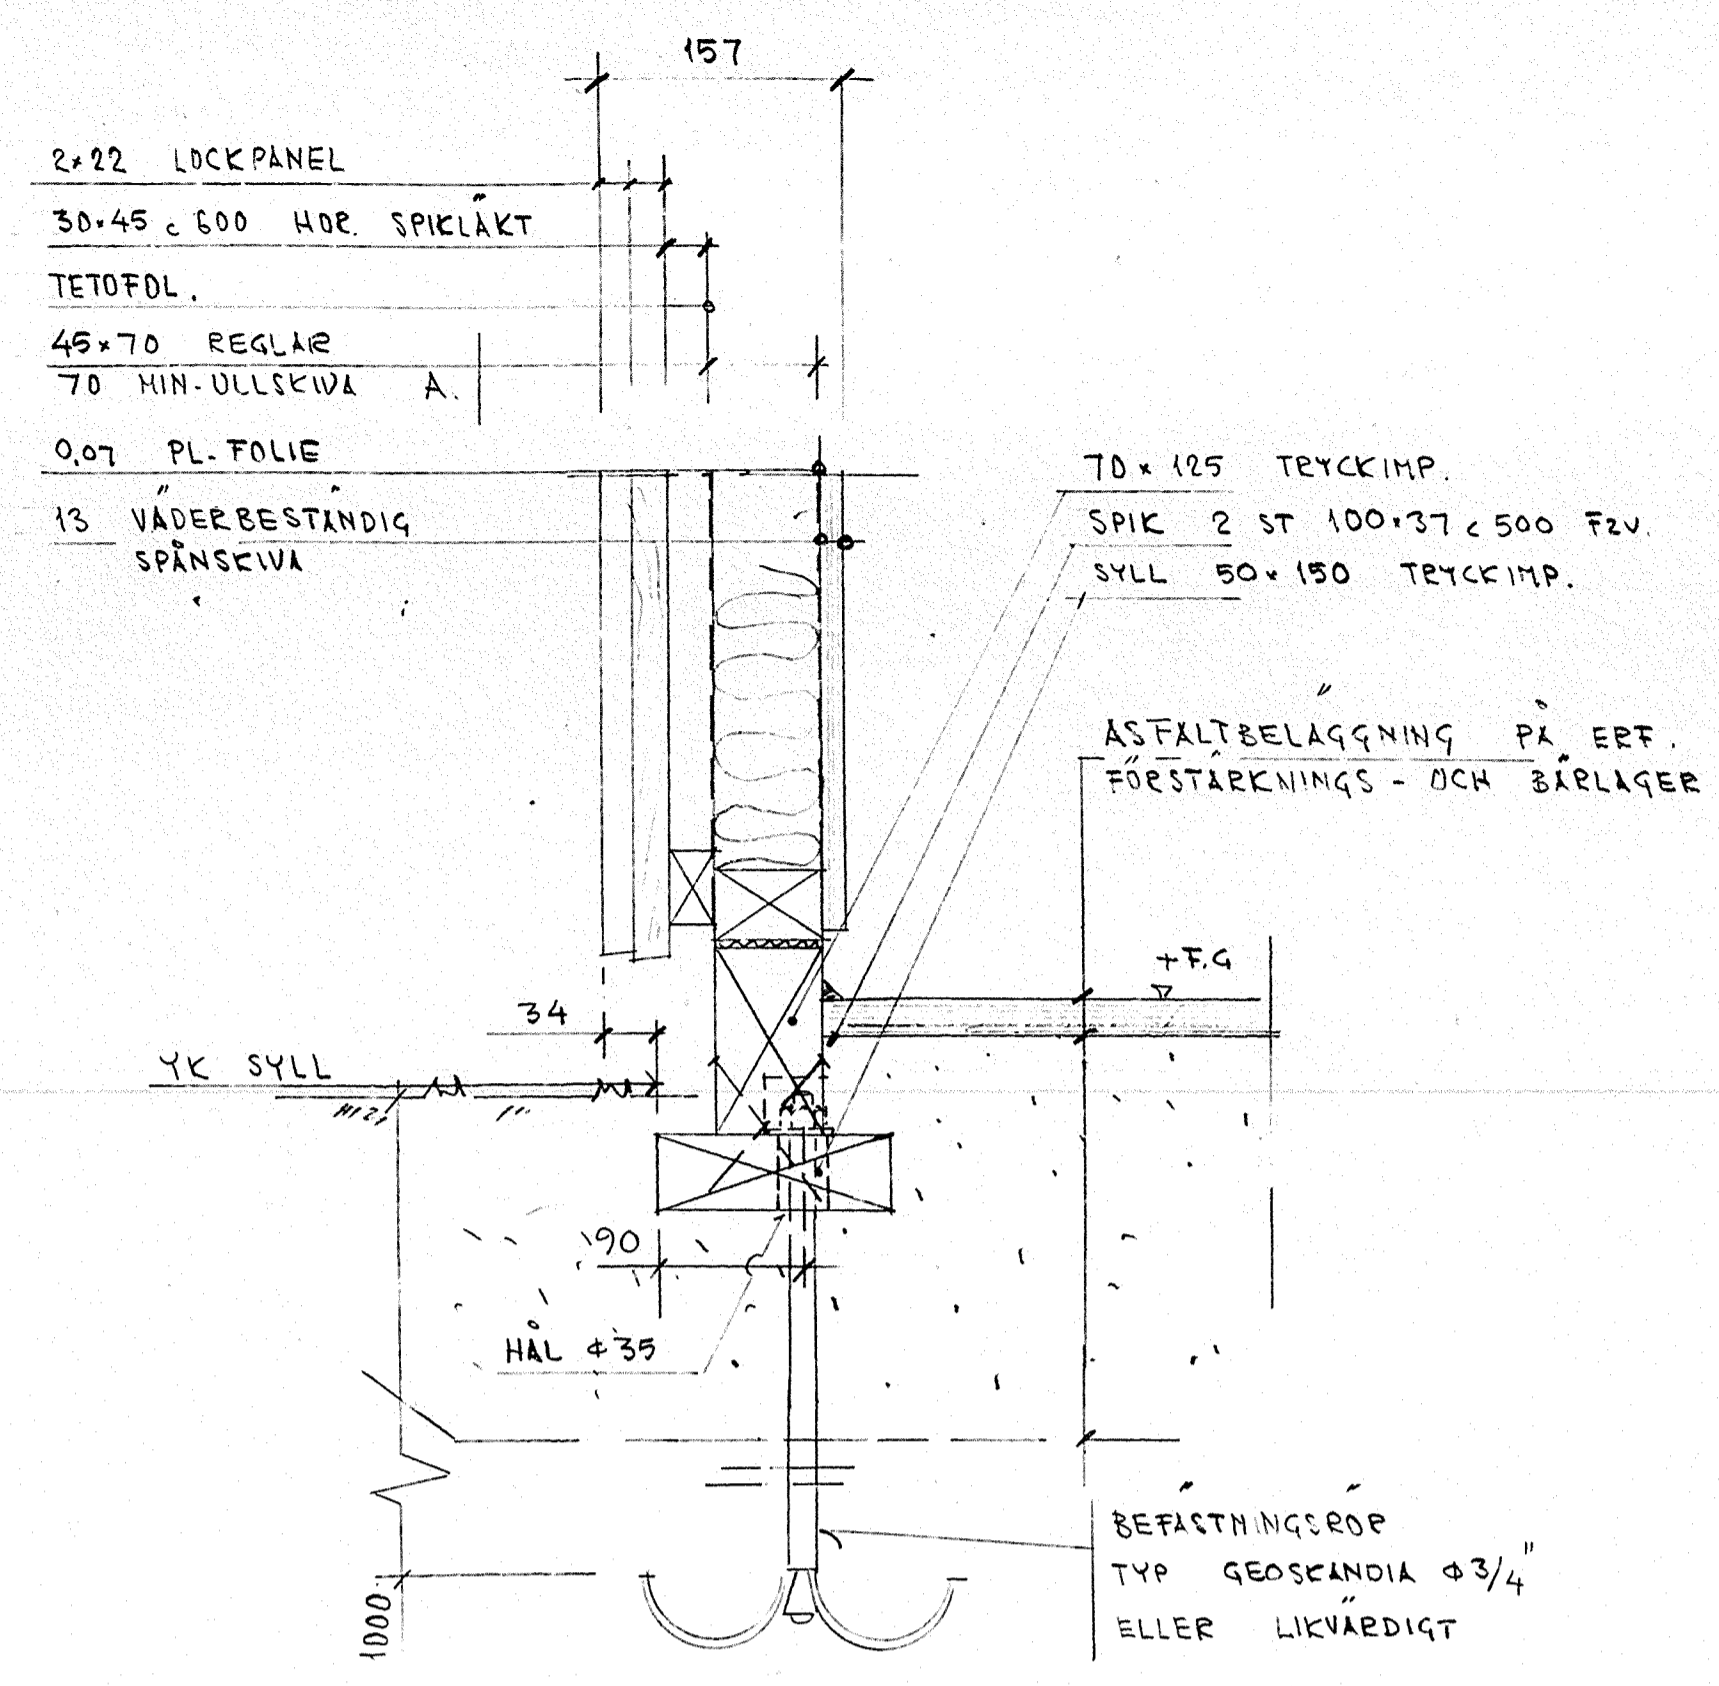

3^a VÄGG MOT DET FRIA
1:5

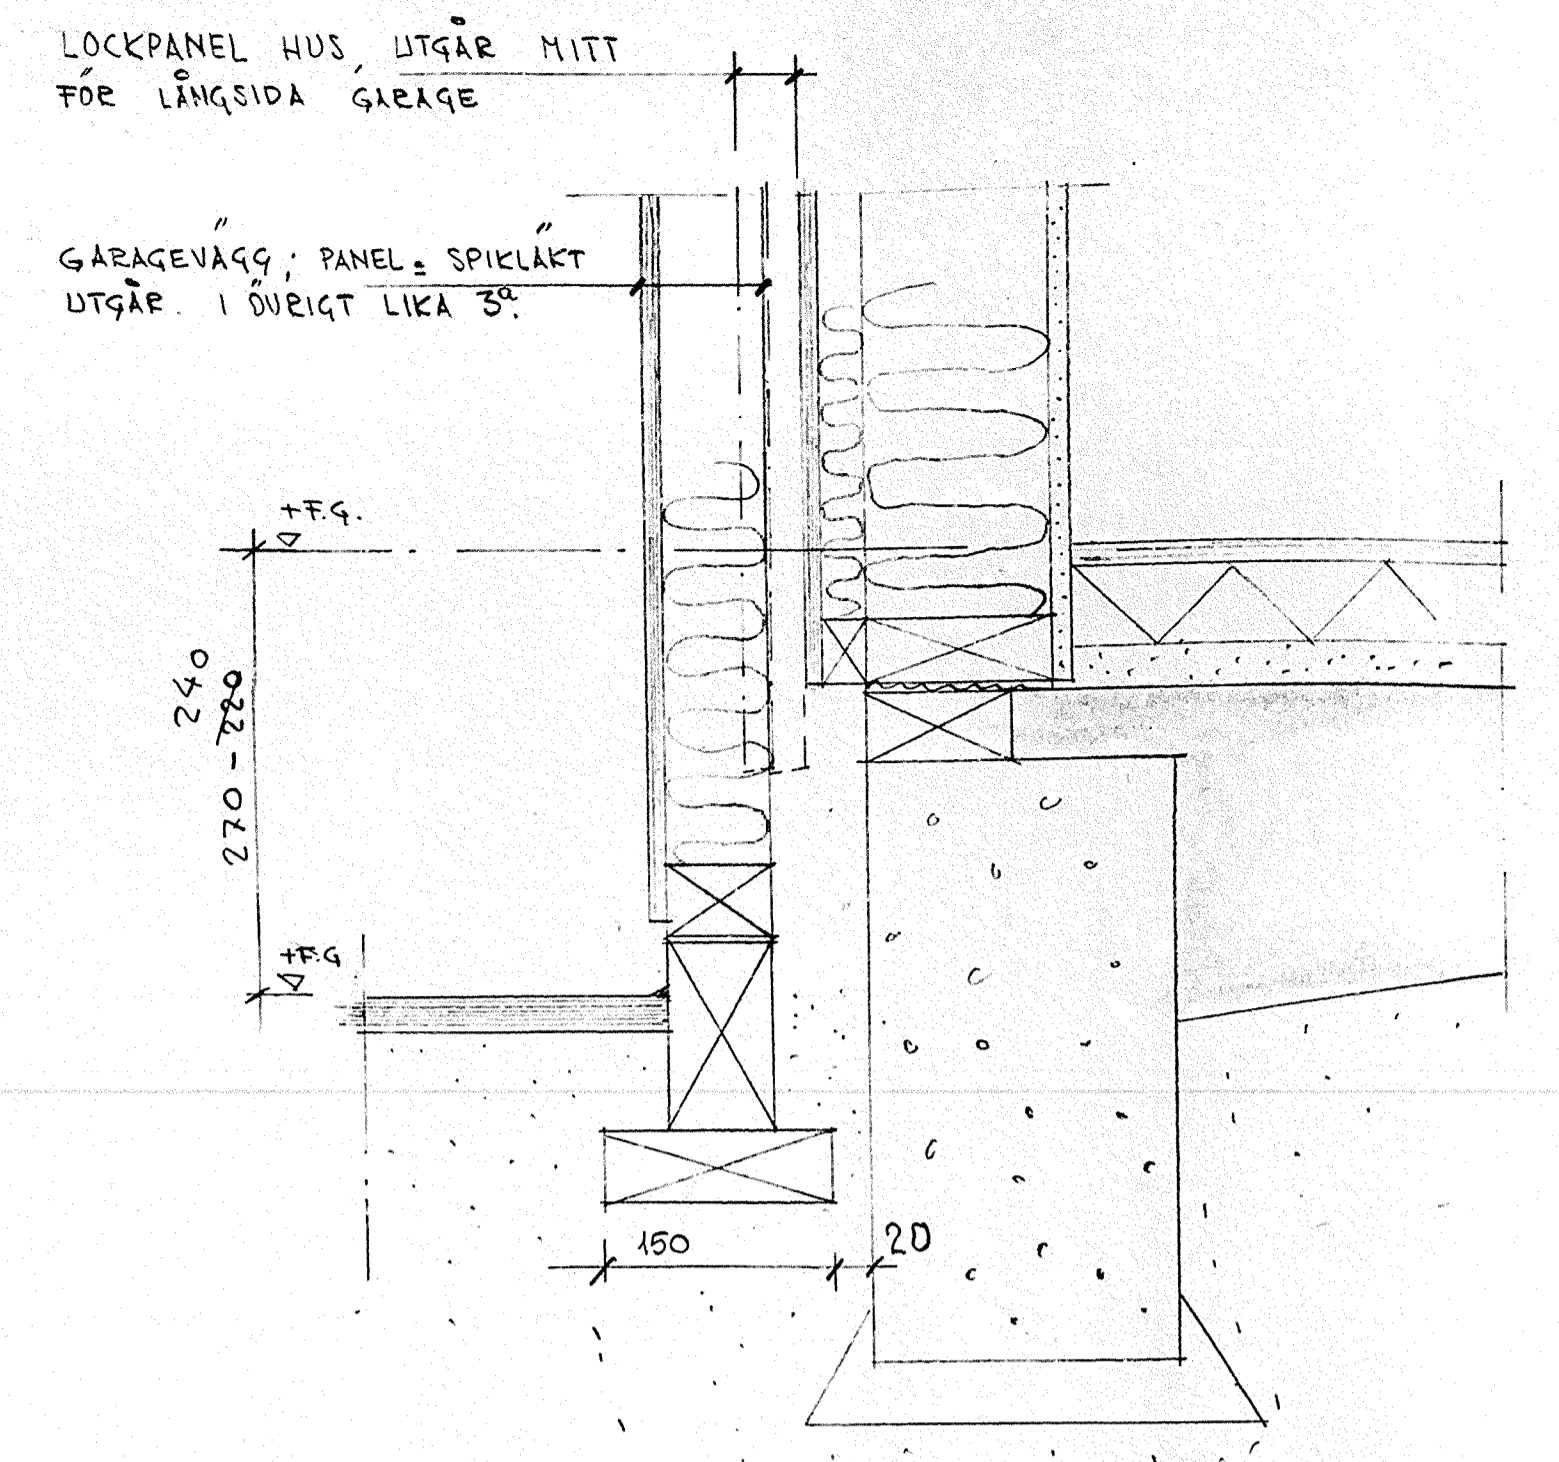

3^b VÄGG-DEL MOT HUS.
1:5

HINDEN 1-42
BYGGNADSLÖV: 1977-09-13,
§ 544

ARBETSRITNING

PAUL BONDESSON
INGENJÖRSBYRÅ AF
Lilla Sällskapet väg 14
127 33 Skärholmen · Telefon 08/88 04 05

PLATZER BYGG AB
Hallonbergsplan 5
Fack
172 07 Sundbyberg
tel. 98 05 80

REV	ANT	REVIDERINGEN AVSER	SIGN	DATUM
KV. HINDEN. BOTKYRKA KM HUSTYP A, B, B*Bs GARAGE, GRUNDPLANER. SKALA				
ARBETSNUMMER	77-09-29	RITNINGSNUMMER	51584	REV
			K: 03	