
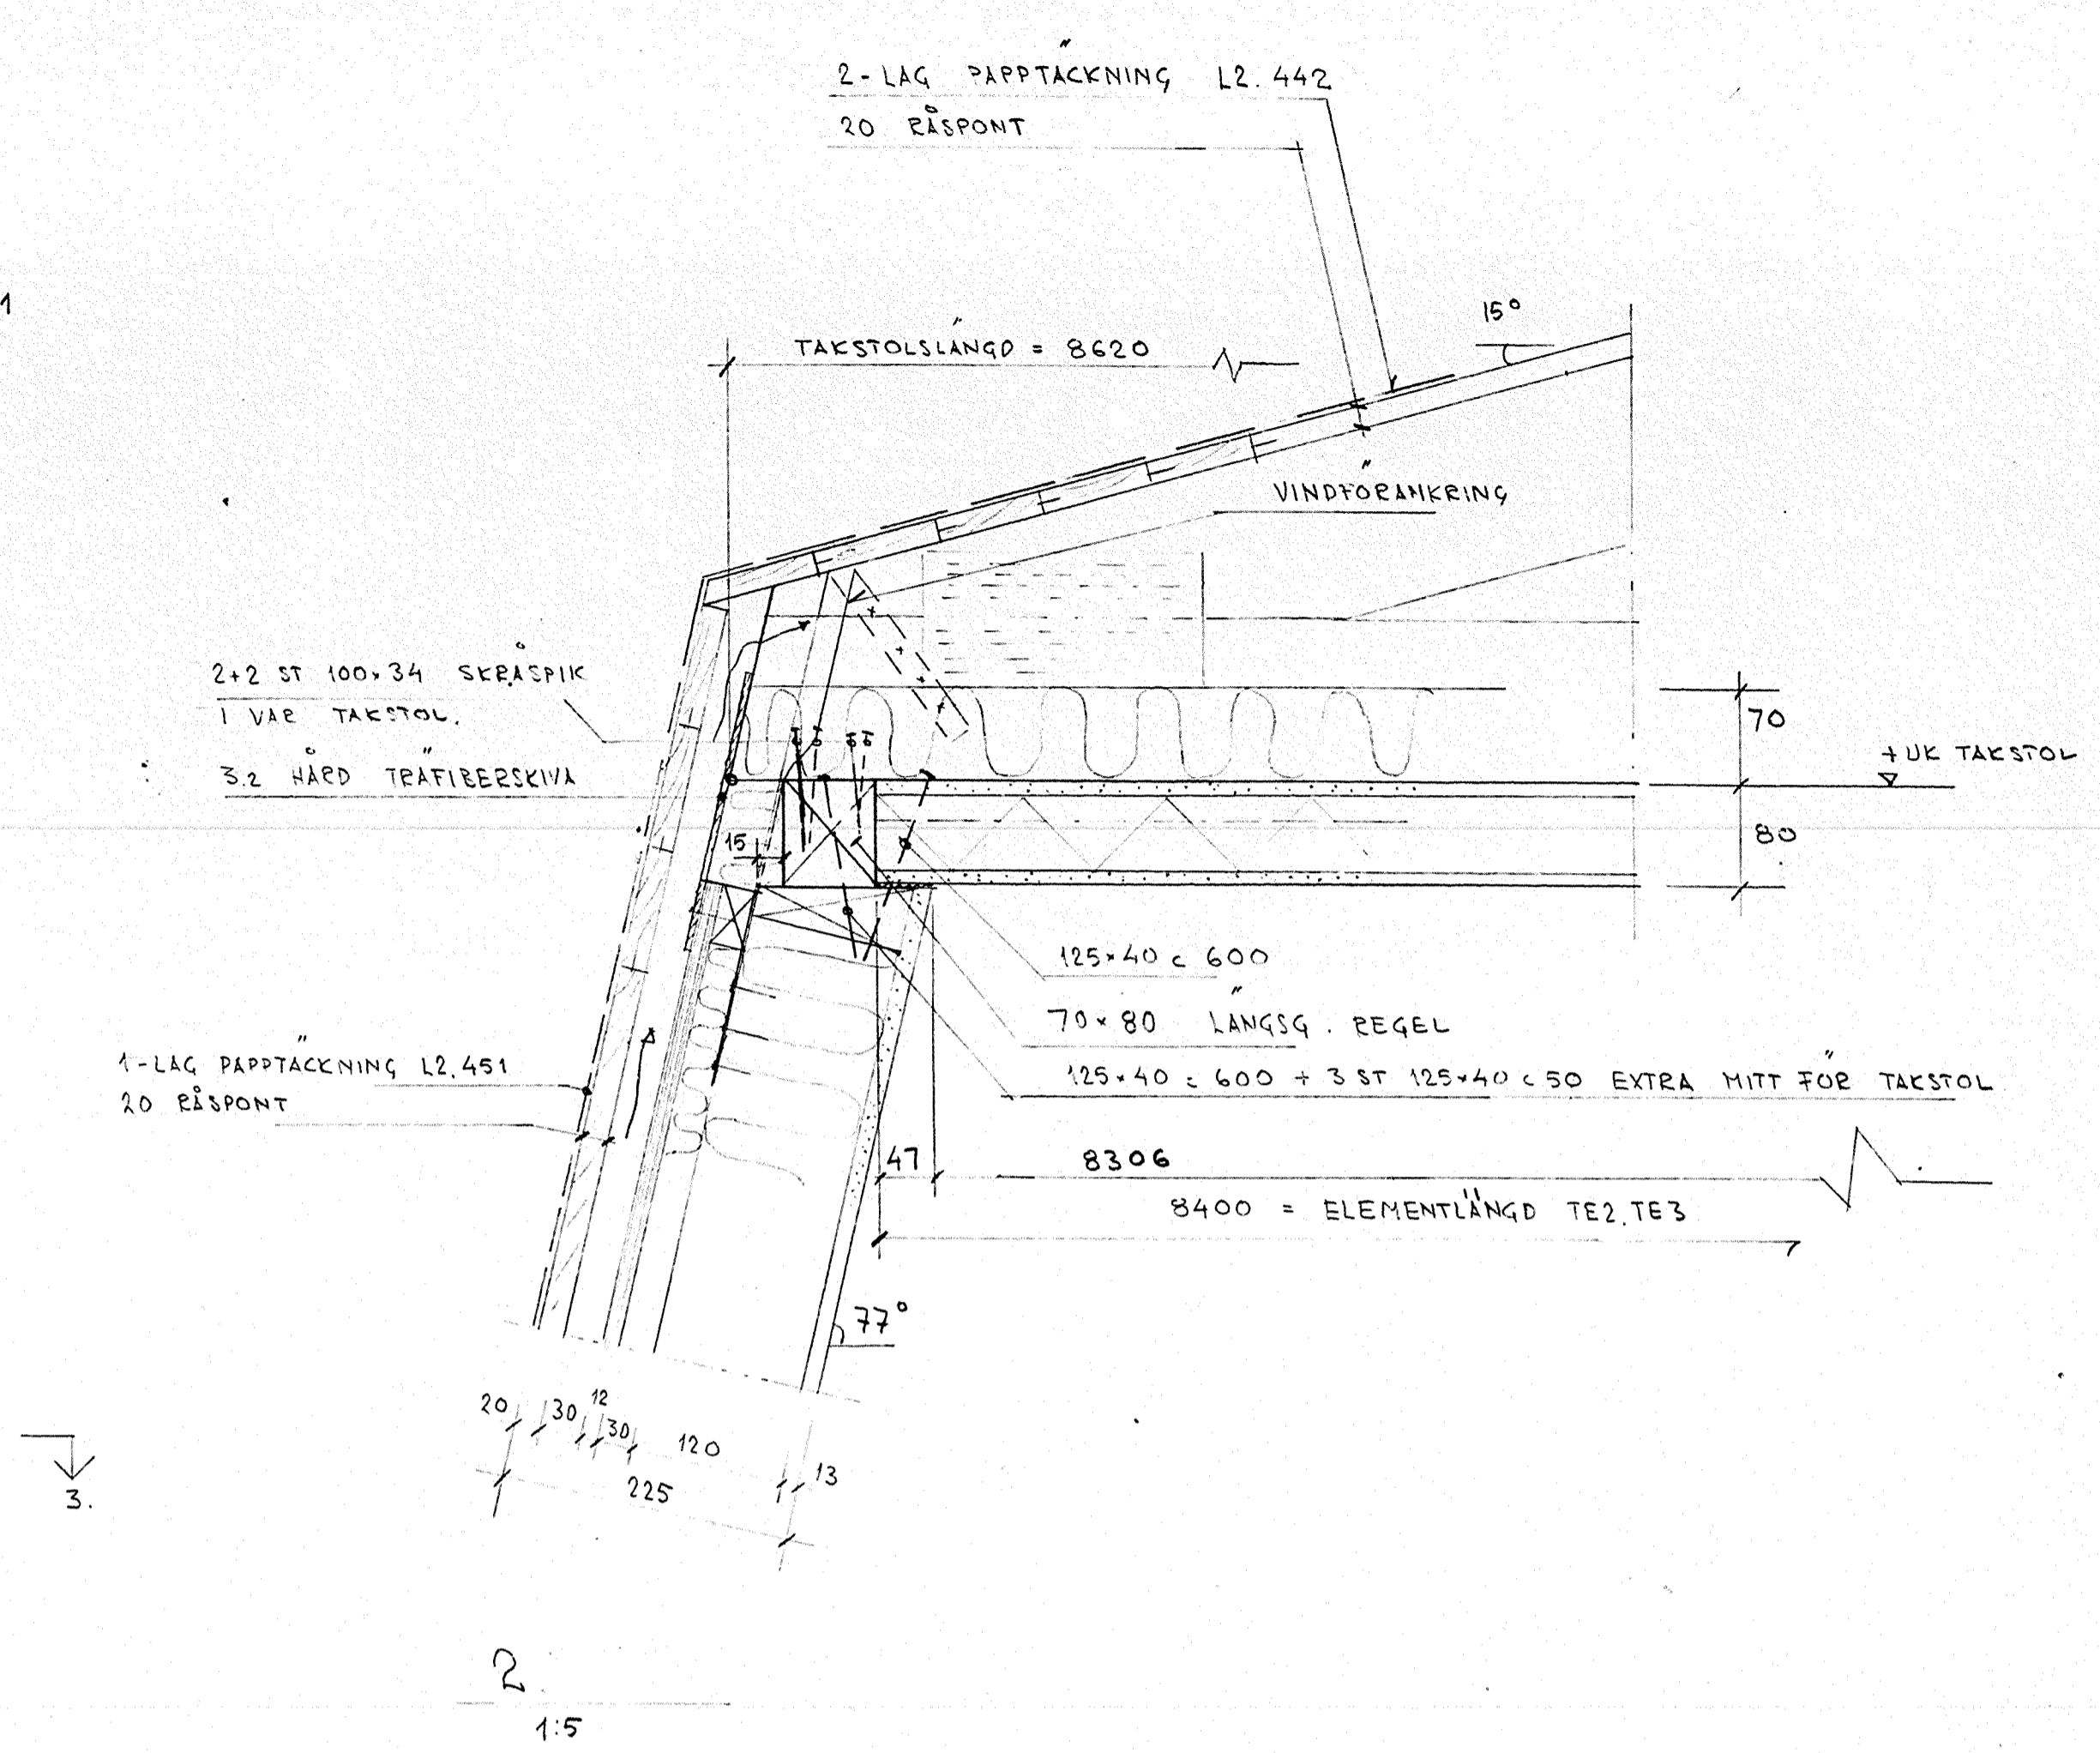


1. TAKSTOLSPLAN  
1:50

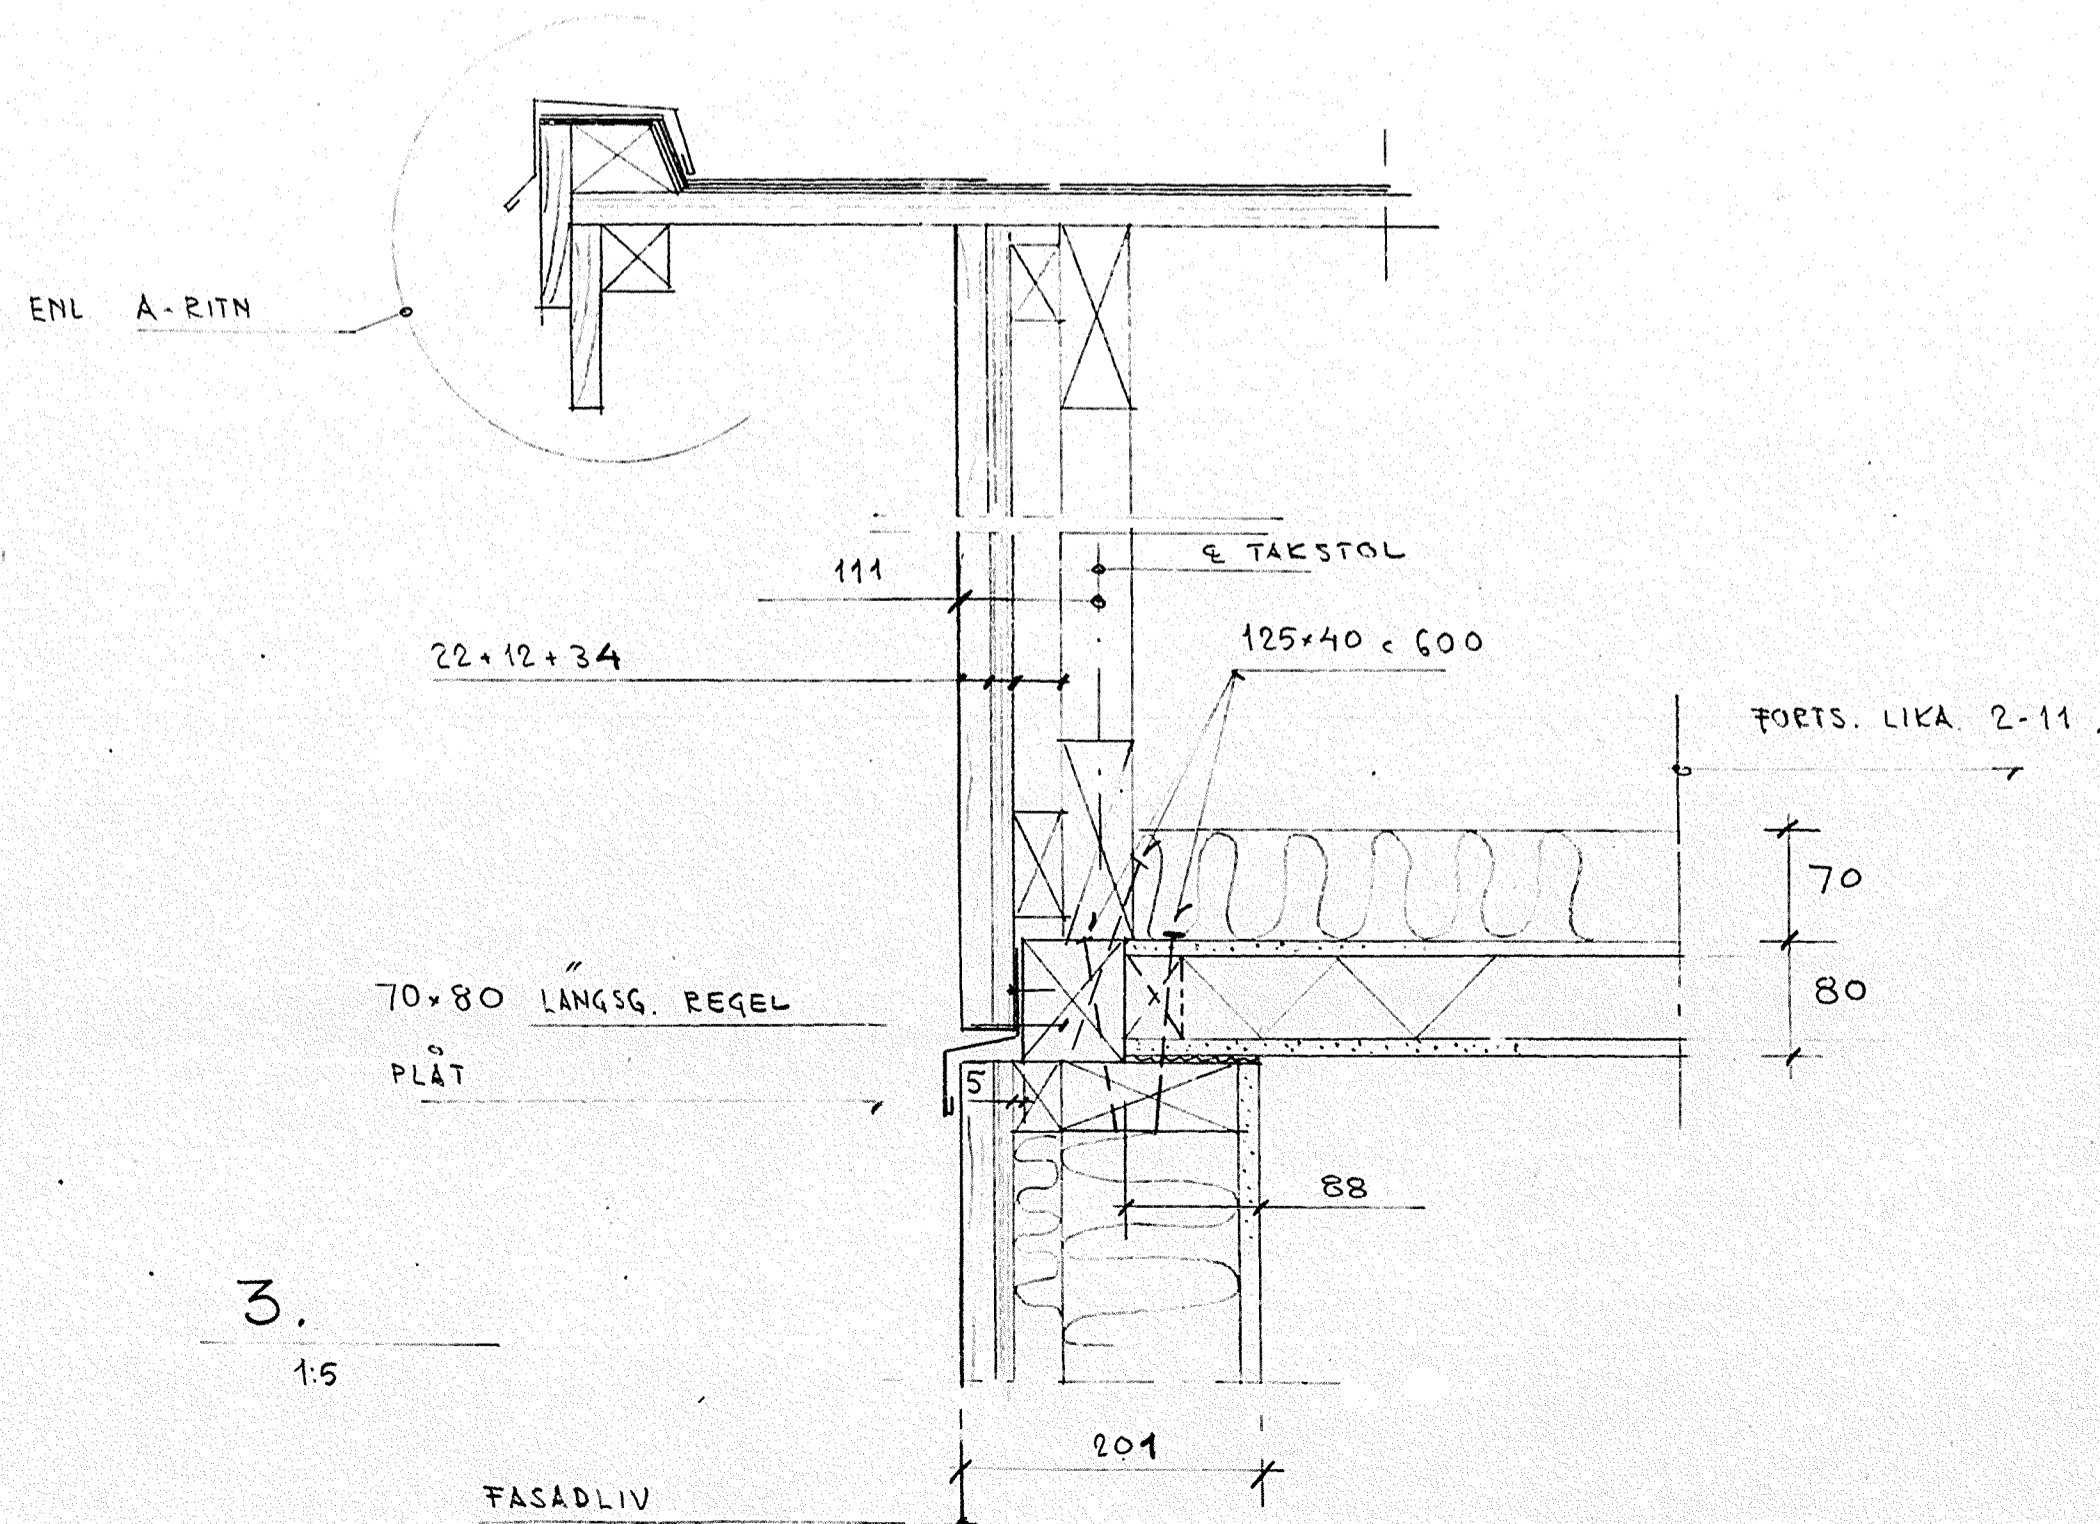

MATERIALKVALITETER

TAKELEMENT TE2, TE3 UTGÖRES AV MULTI-ELEMENT TYP IB T= 80 MM.

MIN-ULL TAKBJLG;  
70 MM MIN-ULLSKIVA KLASS A SVANSIDA PAPPBEKLÄDD.  
SPIK; RAFFL. TRÄSPIK SHS 1382.

TAKELEMENT:  
TE 2; B=2400, L=8400  
TE 3; B=1858, L=8400  
ANTAL: 15x4 = 60 ST (TE2, TE3)  
(BREDDMÅTT TE3 KÄPAS PÅ PLATS)

BETECKNINGAR  
LIKA RITN K:11

ANMÄRKNINGAR  
- SAMTL. TAKSTOLAR FÖRANKRAS VID TAKFOT (FIG. 2) FÖR LYFTKRAFTEN = 2340 N/TAKSTOL.  
FÖRANKRINGSQOVS INBYGGES I YTTERVÄGGSELEMENT.

HINDEN 1-42  
BYGGNADSLÖV: 1977-09-13,  
§ 544

ARBETSRITNING

PAUL BONDESSON  
INGENJÖRSBYRÅ AB  
Lilla Sällskapetets väg 14  
127 33 Skärholmen · Telefon 08/68 04 05

PLATZER BYGG AB  
Hallonbergsplan 5  
Fack  
172 07 Sundbyberg  
tel. 98 05 80

REV	ANT	REVIDERINGEN AVSER	SIGN	DATUM
				20 77.10.10

RITAD AV  
KONSTRUERAD AV  
GRANSKAD AV

KV. HINDEN, BOTKYRKA KM.  
HUSTYP A  
TAKSTOLSPLAN

SKALA  
ARBETSNUMMER  
RITNINGSRUMMER  
REV