


HLSA

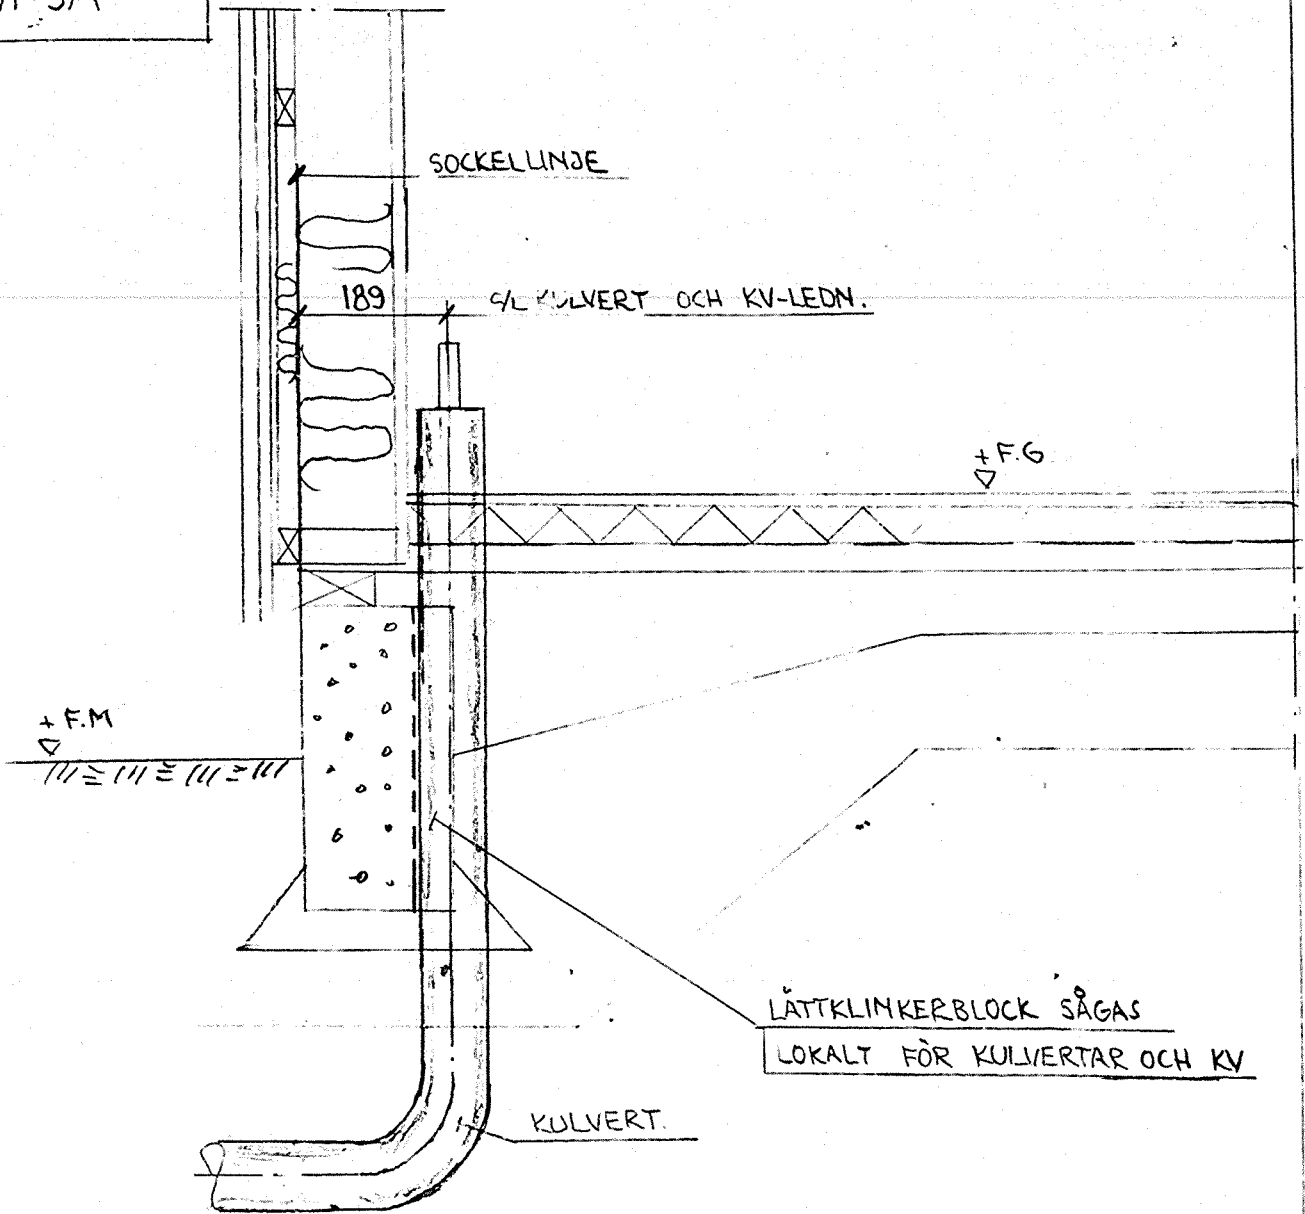

ARBETS-RITNING

HALLBERG & LÖFGREN KONSULTERANDE VVS-INGENJÖRER AB

Köpmanplan 9, Fack
147 00 Tumba

Tel. 0753-31085

RITAD AV K-G H	KONSTR AV K-G H	GRANSKAD AV
-------------------	--------------------	-------------

Tumba 1977-10-31

REV	ANT	REVIDERINGEN AVSER	SIGN	DATUM
-----	-----	--------------------	------	-------



platzer

PLATZER BYGG AB

Hallonbergsplan 5
Fack
172 07 Sundbyberg
tel. 98 05 80

RITAD AV	KONSTRUERAD AV	GRANSKAD AV
----------	----------------	-------------

KV. HINDEN, BOTKYRKA KOMMUN
HUSTYP A
UPPGÅNG AV KULVERT I GOLV

VS-ANLÄGGNING

SKALA 1:10

ARBETSNUMMER 53334	RITNINGNUMMER VS:14	REV
-----------------------	------------------------	-----