VS:6

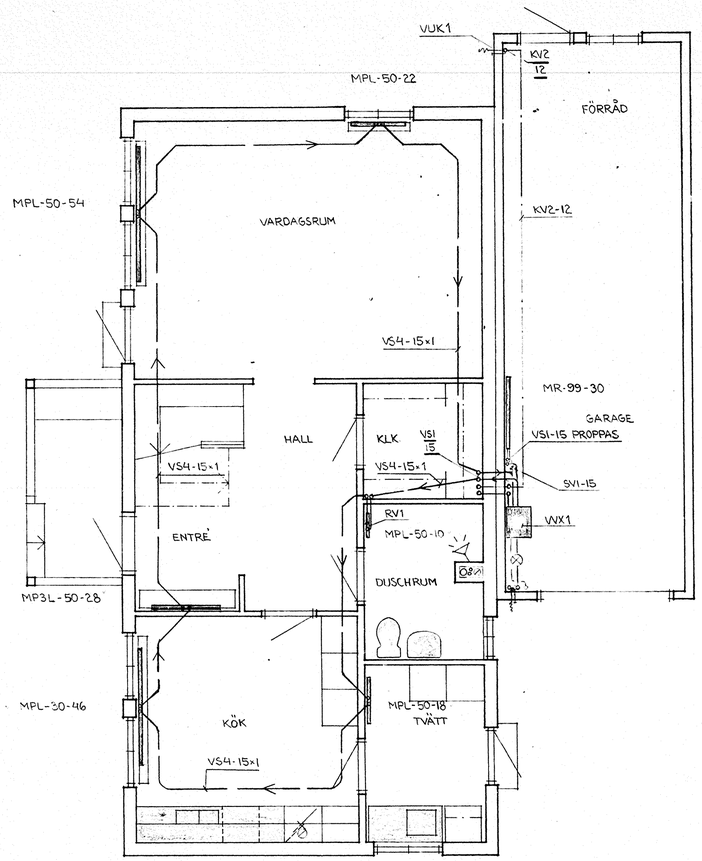

ENTREVÅNING

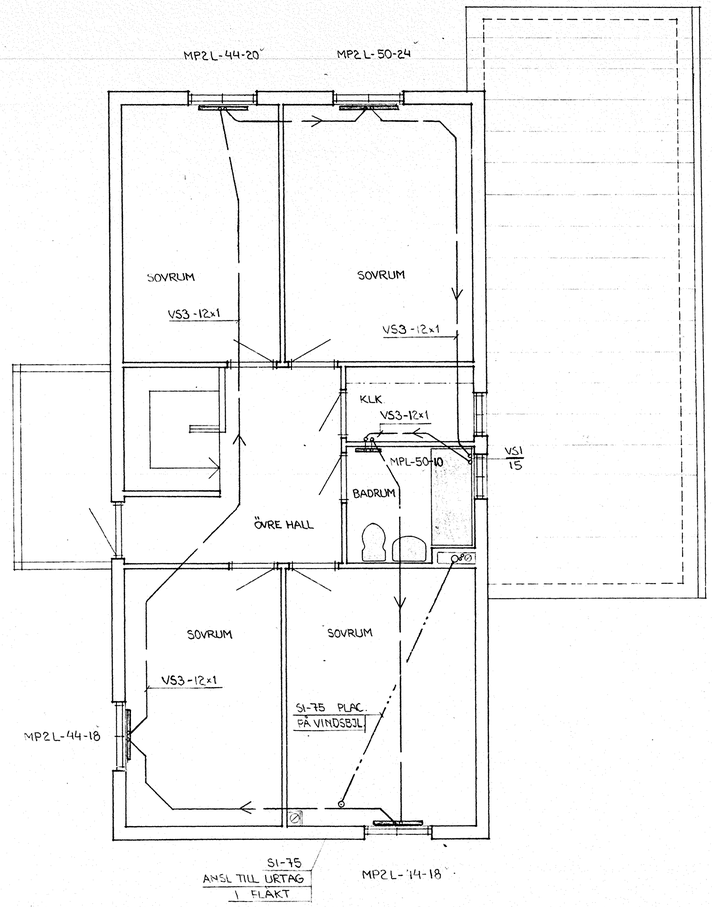

ÖVERVÅNING

FÖRESKRIFTER

SANITET

S1 SPILLVATTENAVLOPP PLASTRÖR PVC HTA

VÄRME

VS1 SEKUNDÄRVÄRMELEDNING STÅLRÖR
VS3 —— " —— MJUKA STÅLRÖR
VS4 —— " —— —— " —— —— " ——
MED PLASTMANTEL

HÄNVISNINGAR

DETALJ VÅTUTRYMMEN OCH WX1 I GARAGE
SE RITN. NR. VS:10

HINDEN 1-42

BYGGNADSLOV DAT. 1977-09-13
§ 544

ARBETSRITNING

REV	ANT	REVIDERINGEN AVSER	SIGN	DATUM
A	-	WX1 FLYTTAD	KGH	77-12-02

HALLBERG & LÖFGREN
KONSULTERANDE VVS-INGENJÖRER AB
Kopmanplan 9, Fack
147 00 Tumba
Tel. 0753-31085

RITAD AV	KONSTR AV	GRANSKAD AV
K-G.H.	K-G.H	U.L.

Tumba 1977-09-15

platzer
PLATZER BYGG AB
Hallonbergsplan 5
Fack
172 07 Sundbyberg
tel. 98 05 80

RITAD AV	KONSTRUERAD AV	GRANSKAD AV

KV. HINDEN, BOTKYRKA KOMMUN

HUSTYP B (7 ST)
ENTRE OCH ÖVERVÅNING
VS-ANLÄGGNING

SKALA 1:50

ARBETSNUMMER

RITNINGSNUMMER VS:6

REV A

TERRAS RYDGÅRD ARKITEKTKONTOR