


ENTREVÅNING

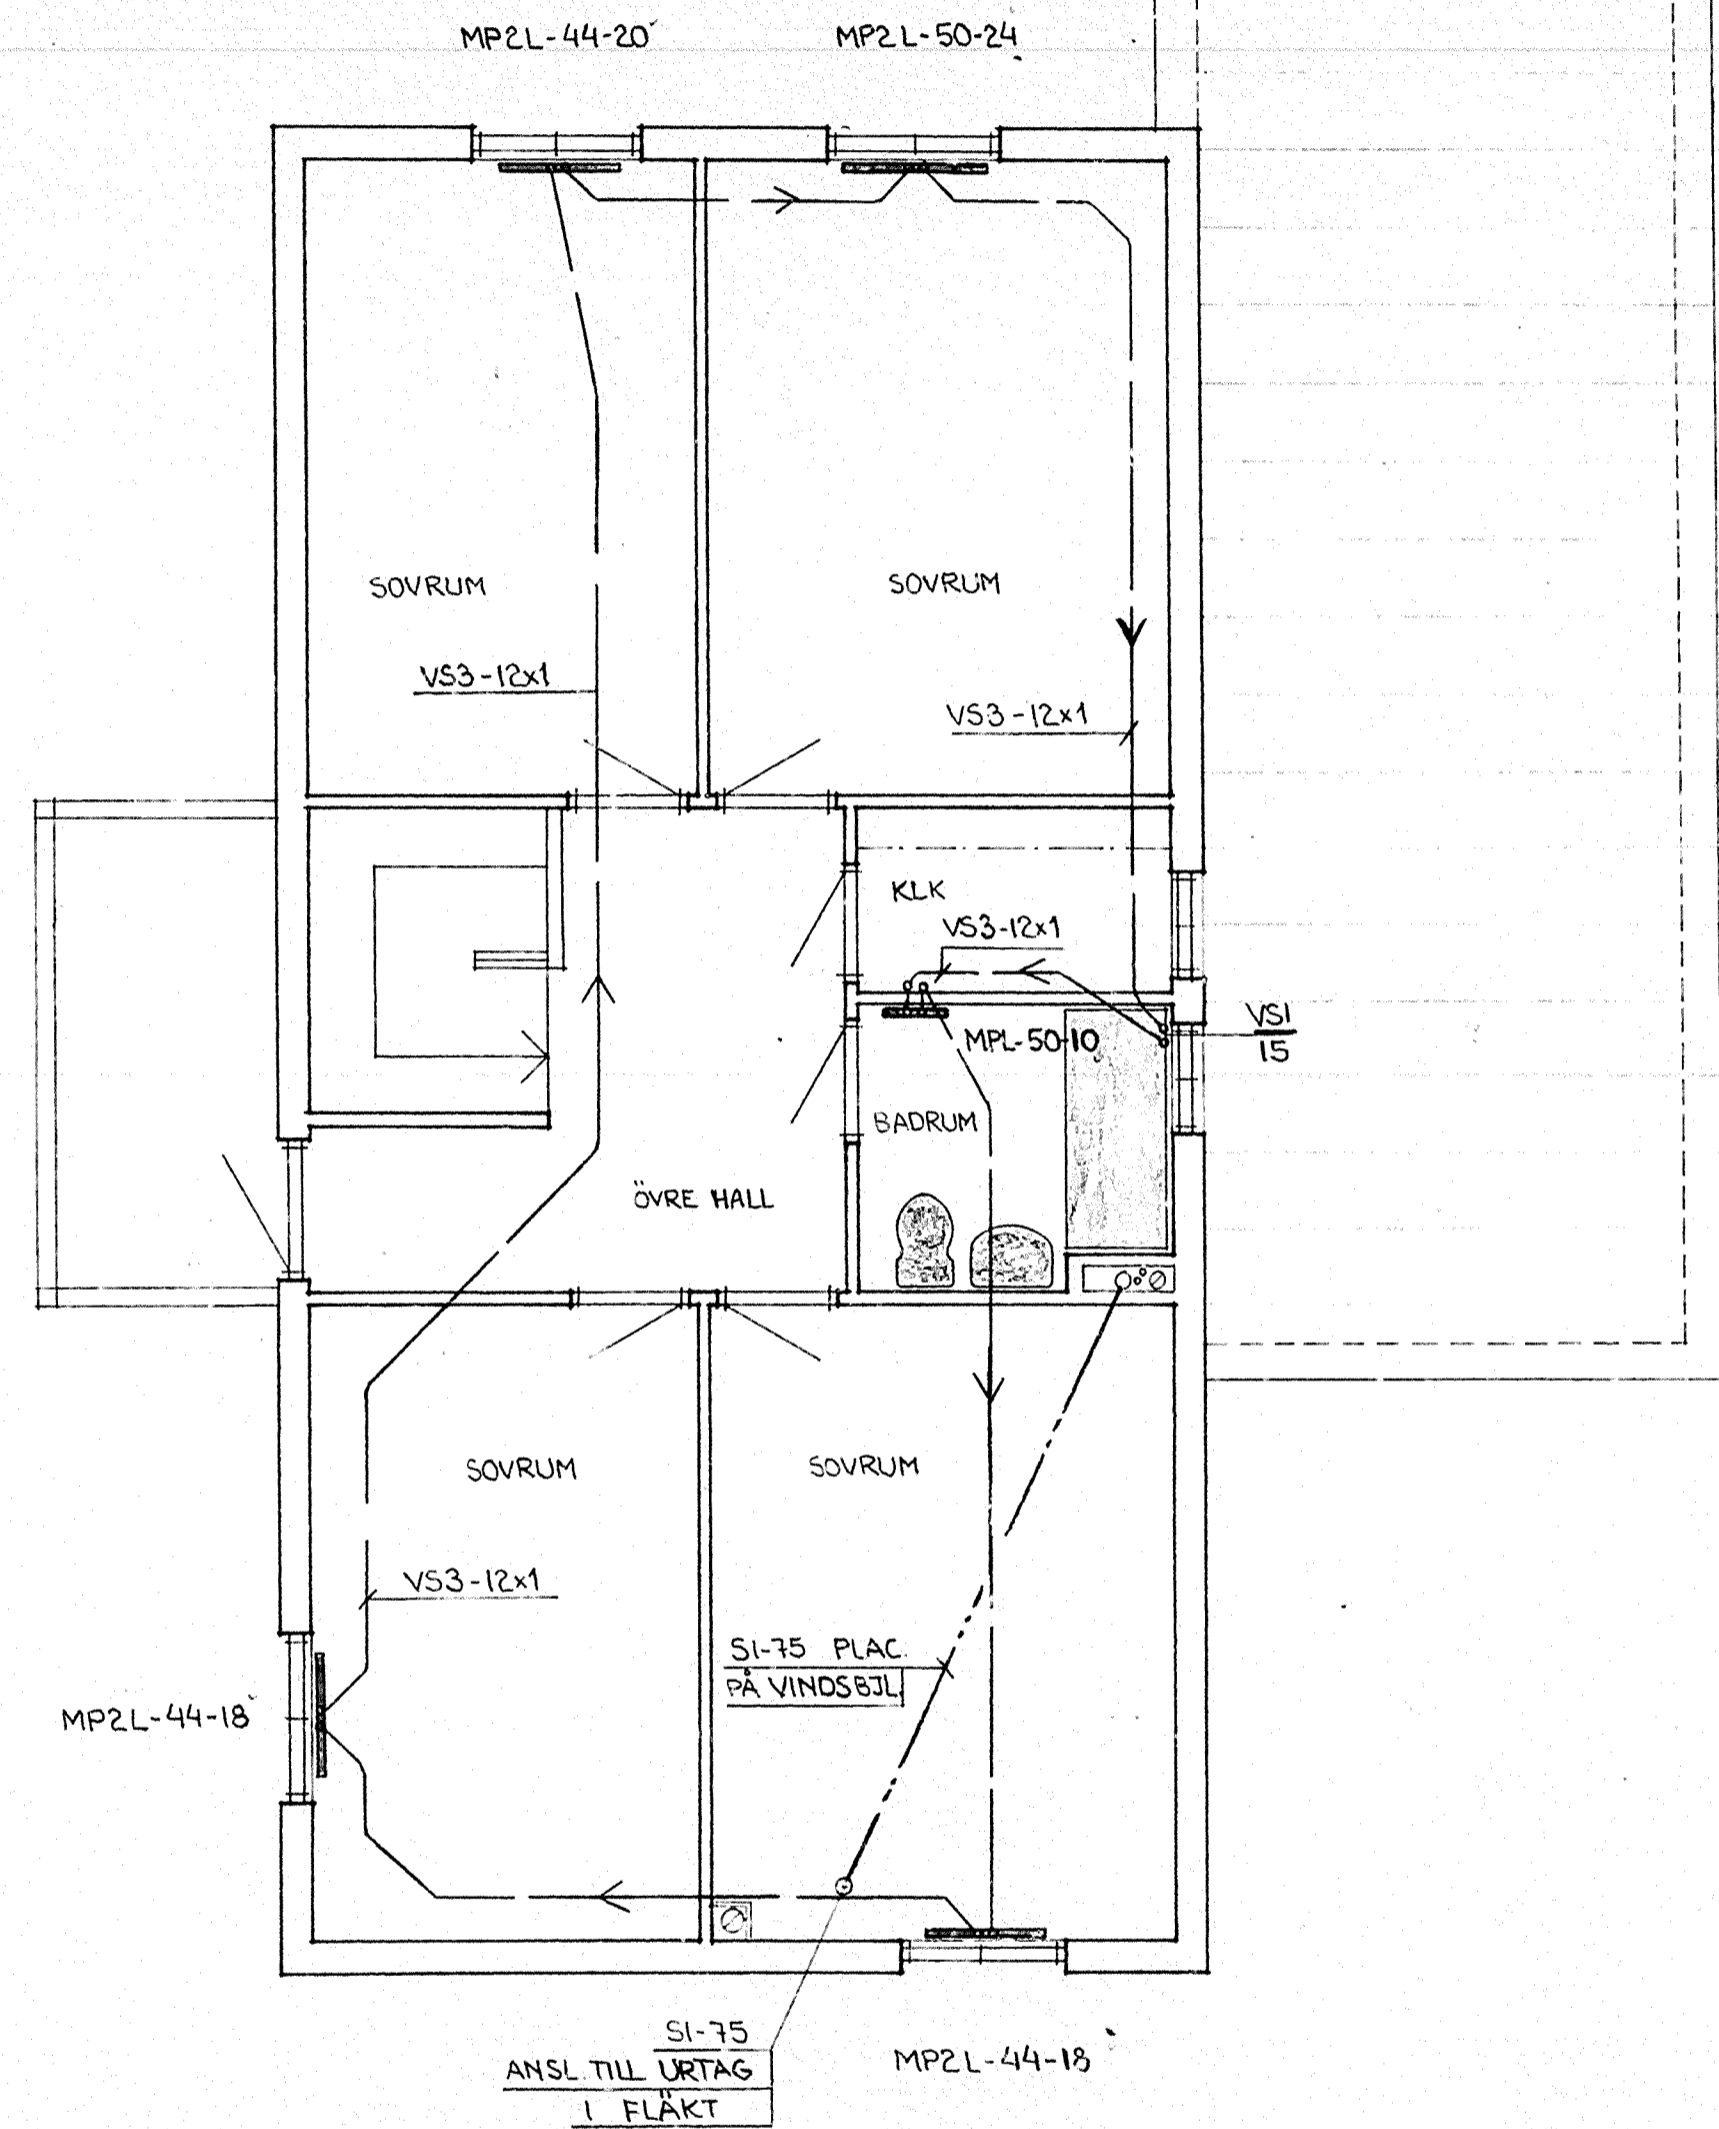

ÖVERVÅNING

FÖRESKRIFTER

SANITET

S1 SPILLVATTENAVLOPP PLASTRÖR PVC HTA

VÄRME

VS1 SEKUNDÄRVÄRMELEDNING STÅLRÖR
 VS3 " " " " MÖJKA STÅLRÖR
 VS4 " " " " MED PLASTMANTEL

HÄNVISNINGAR

DETALJ VÄTUTRYMMEN OCH WX1 I GARAGE
 SE RITN. NR. VS-10

ARBETSITNING

HINDEN 1-42

BYGGNADSLÖV DAT. 1977-09-13
 § 544

A	-	WX1 FLYTTAD	K:GH	17-12-02
---	---	-------------	------	----------

REV	ANT	REVIDERINGEN AVSER	SIGN	DATUM
-----	-----	--------------------	------	-------

HALLBERG & LÖFGREN
 KONSULTERANDE VVS-INGENJÖRER AB
 Kopmanplan 9, Fack
 147 00 Tumba
 Tel. 0793-31085
 RITAD AV: K.G.H.
 KONSTR AV: K.G.H.
 GRANSKAD AV: U.L.
 Tumba 1977-09-15

PLATZER BYGG AB
 Hallonbergsplan 5
 Fack
 172 07 Sundbyberg
 tel. 98 05 80
 RITAD AV: KONSTRUERAD AV: GRANSKAD AV:

KV. HINDEN, BOTKYRKA KOMMUN
 HUSTYP B* (5 ST.)
 ENTRÉ OCH ÖVERVÅNING
 VVS-ANLÄGGNING
 SKALA 1:50
 ARBETSNUMMER: VS:7
 RITNINGNUMMER: A