


arkitektur: Sanna Rutina PENTEX F 26 S18-91

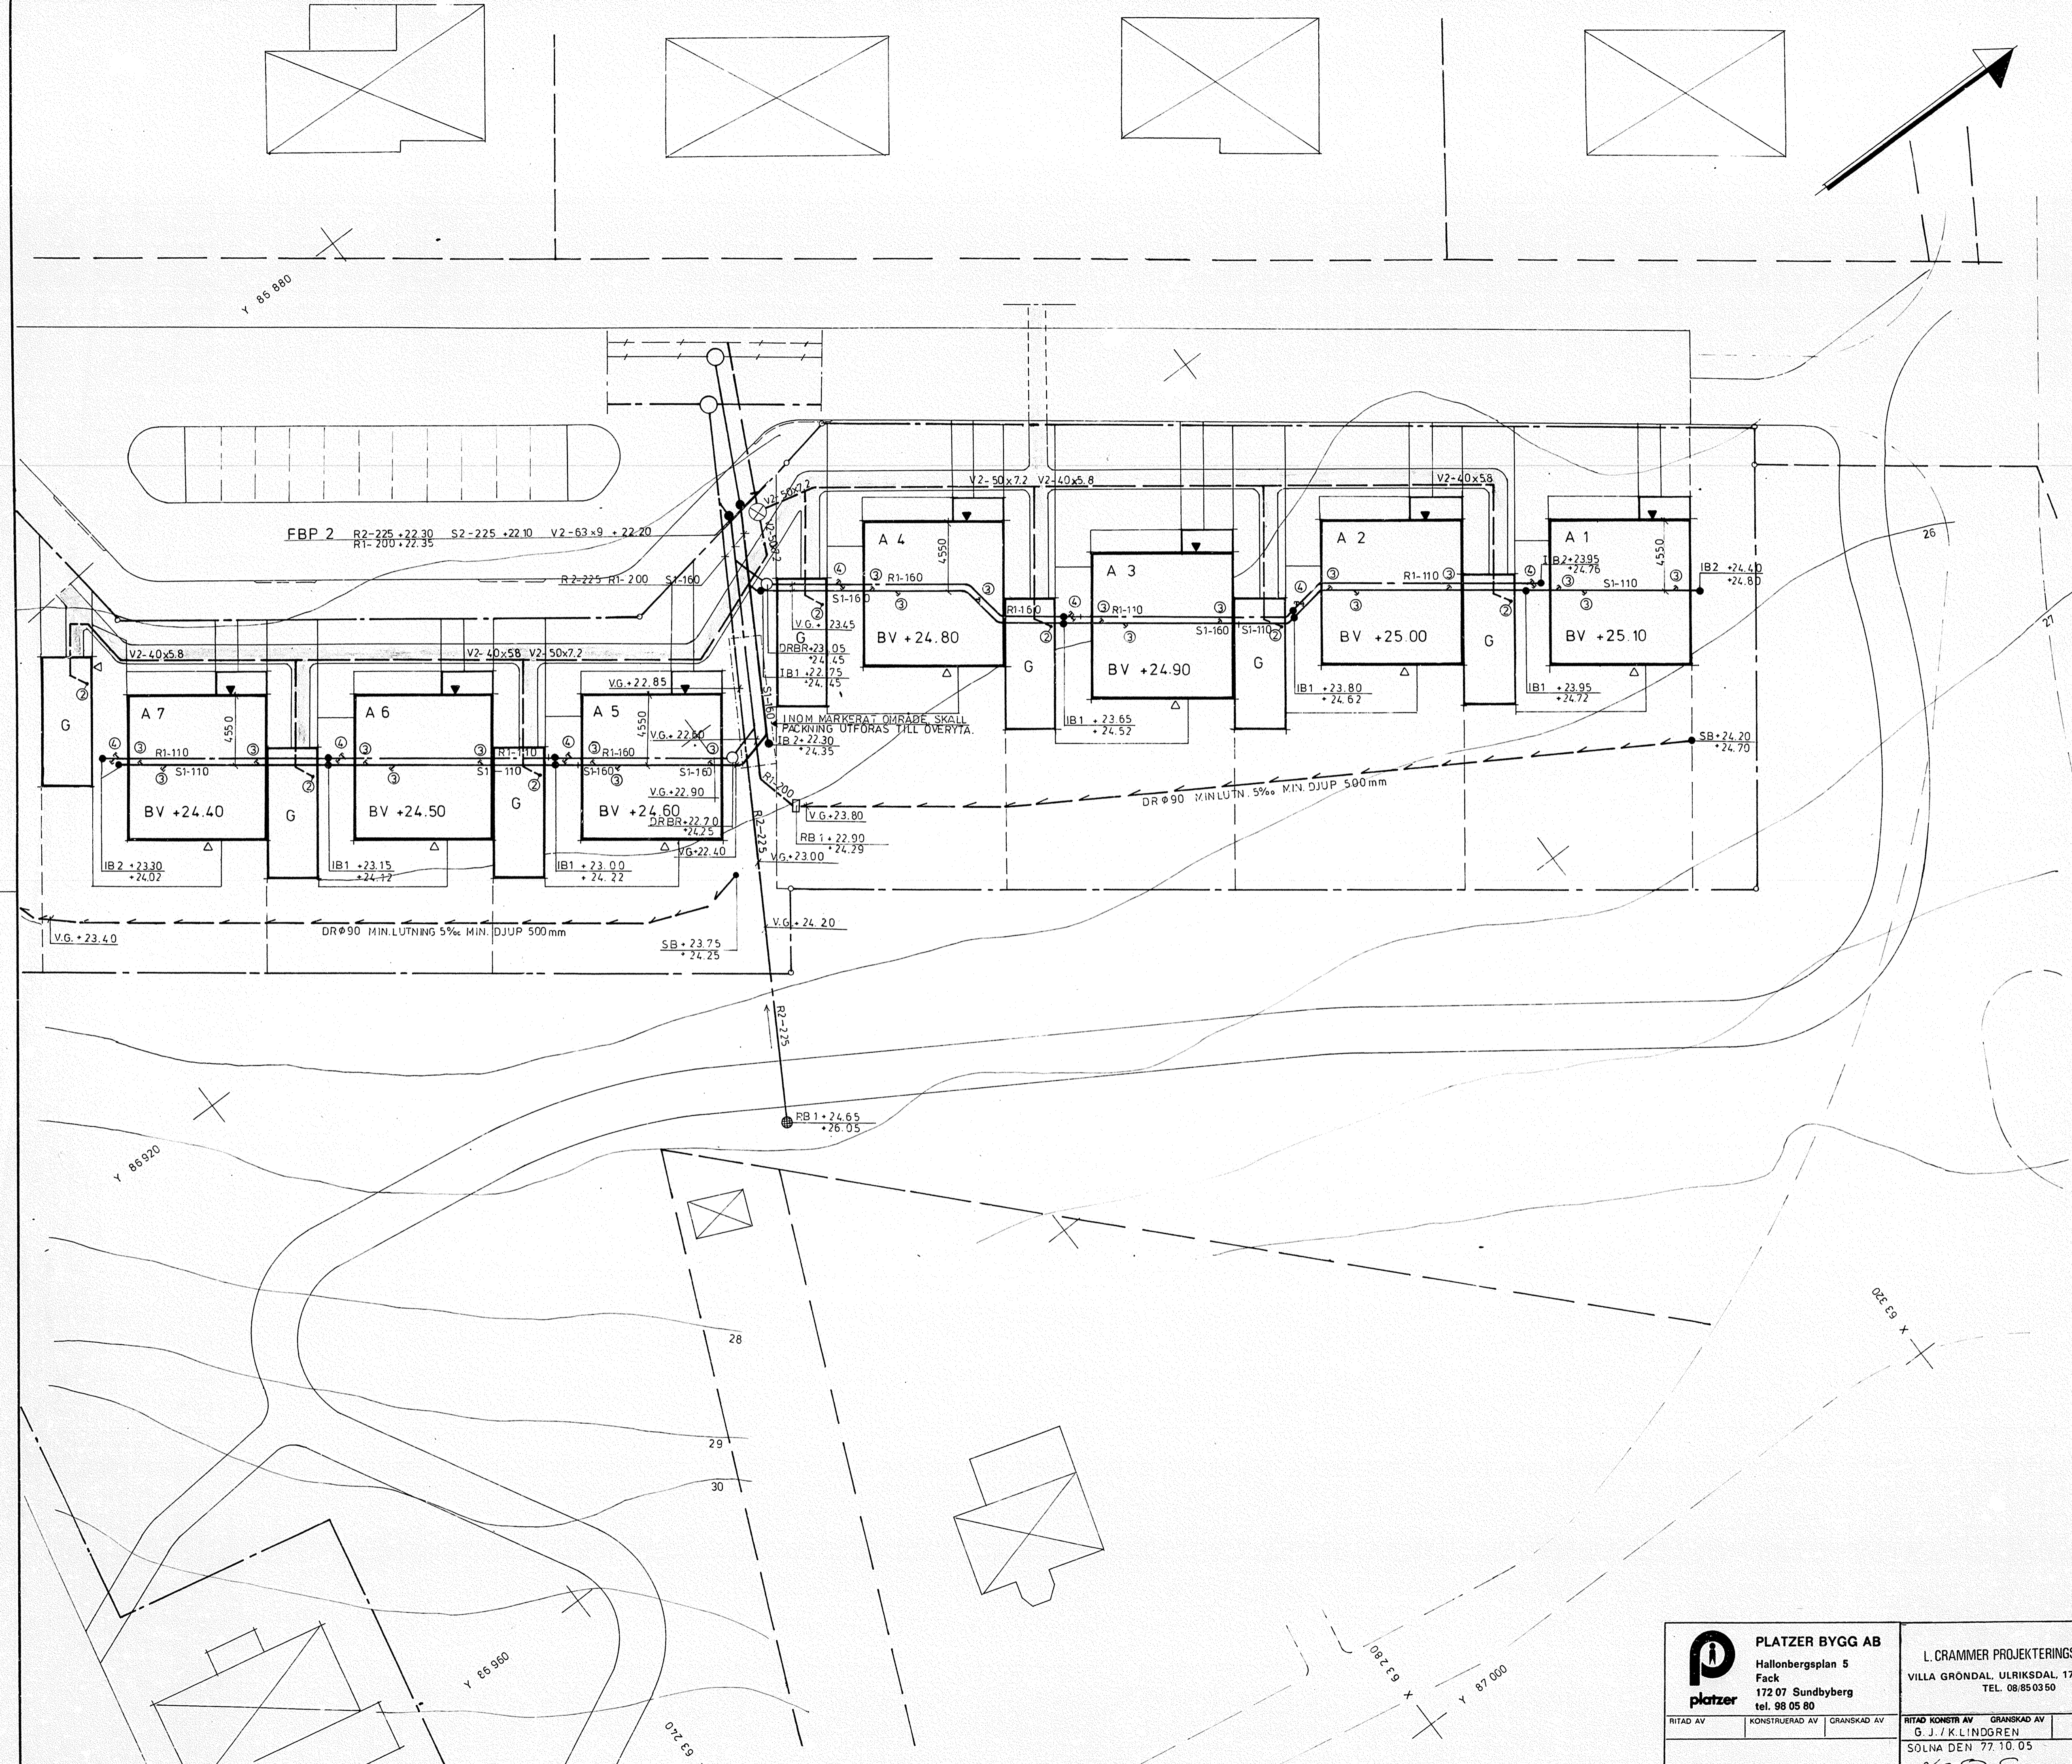

**FÖRKLARINGAR**

SYMBOLER ENL VA GRUPPENS REDOVISNINGSTEKNISKA ANVISNINGAR

- BEFINTLIG SPILLVATTENLEDNING
- BEFINTLIG REGNVATTENLEDNING
- BEFINTLIG VATTENLEDNING
- \* — BEFINTLIG LEDNING SOM UTGÅR

- S1-000 SPILLVATTENLEDNING MARKAVLOPPSRÖR AV PVC
- S2-000 SPILLVATTENLEDNING F-RÖR BETONG
- R1-000 REGNVATTENLEDNING MARKAVLOPPSRÖR AV PVC
- R2-000 REGNVATTENLEDNING F-RÖR BETONG
- V1-000 VATTENLEDNING AV SEGJÄRNSRÖR
- V2-000 VATTENLEDNING AV PEL-TRYCKRÖR NT 10
- DR-000 DRÄNERINGSLEDNING AV PLAST

- ● RB1 REGNVATTENBRUNN Ø 400
- NB NEDSTIGNINGSBRUNN Ø 100
- DRBR1 DRÄNERINGSBRUNN Ø 400
- IB1 INSPEKTIONSBRUNN Ø 200 AV PVC
- SPBR1 SPÖLBRUNN VID FBP UTFÖRS AV BTG Ø 225
- IB2 SPÖLRÖR AV PVC Ø 110 UTFÖRS 90° SPRÅNG

⊗ VATTENMÄTARKAMMARE Ø 1200 mm UTFÖRS ENL VA BYGGNORM FIG. 235 SAMT FÖRSES MED LÖS LÄTTMETALLSTERE OCH LÅSBART LÖCK. INSTALLATION SKALL VARA KOMPLETT MED RÖRINSTALLATION OCH AVSTÄNGINGSVEITILER. VATTENMÄTARE TILLHANDAHÅLLS AV BÖTKYRKA KOMMUN. FJÄRRÖRPFÖRDA VATTENMÄTARE SKALL INSTALLERAS. SLAVMÄTARE SKALL PLACERAS I MÄTARSKÅP MED 220 V MATNING. VATTENMÄTARSTORLEKAR:  
 FBP 1 10m<sup>3</sup>  
 FBP 2 10m<sup>3</sup>  
 FBP 3 10m<sup>3</sup>  
 FBP 4 20m<sup>3</sup>

**ANSLUTNINGSPUNKTER I HUS.**

- ① SPILLVATTENLEDNING FÖR HUSTYP B AVSLUTAS 0.50m INNANFÖR HUSLIV OCH 0.50m UNDER FÄRDIGT GOLV. LEDNINGEN SÄNDE PROPPAS.
- ② VATTENLEDNING AVSLUTAS 0.30m ÖVER FÄRDIGT GOLV I GARAGE. LEDNINGEN SÄNDE PROPPAS.
- ③ SPILLVATTENLEDNING FÖR HUSTYP A AVSLUTAS 0.50m UNDER FÄRDIGT GOLV. LEDNINGEN SÄNDE PROPPAS.
- ④ AVSÄTTNING MED GRENRÖR FÖR STUPRÖRLEDNING.

Betr. måttställning, dim., mtrl. för anslutningspunkter se VVS-ritn. nr. VS-1 VS-2 VS-3 VS-4.

⊗ SCHAKTGRAV FÖR FJÄRRÖR OCH VATTEN.

**FÖRESKRIFTER**

MTRL OCH DIM FÖR SERV. LEDNINGAR  
 SPILLVATTENLEDNING AV PVC Ø 110 mm  
 REGNVATTENLEDNING AV PVC Ø 110 mm  
 VATTENLEDNING AV PEL-TRYCKRÖR Ø 40x58

**ARBETS-RITNING**  
 77.10.12

**HINDEN 1-42**  
 BYGGNADSLÖVS DATUM 1977-09-13 & 544

REG	ANT	REGISTRERINGEN AVSER	SIGN	DATUM
-----	-----	----------------------	------	-------

**PLATZER BYGG AB**  
 Hallenbergsplan 5  
 Fack  
 172 07 Sundbyberg  
 tel. 98 05 80

**L. CRAMMER PROJEKTERINGSBYRÅ AB**  
 VILLA GRÖNDAL ULRIKSDAL 171 71 SOLNA  
 TEL. 08:850350

**KV. HINDEN, BÖTKYRKA KOMMUN**  
 VA-LEDNINGAR PLAN  
 KOMMUNIKATIONSTOMT OCH ENSKILD TOMT  
 HUS A1 - A7  
 SKALA 1:200

RITAD AV	KONSTRUERAD AV	GRANSKAD AV	RITAD KONSTR AV	GRANSKAD AV	KOD	TYP	POS.	RITINGSNUMMER	REG
			G. J. / K. LINDGREN					M 12	