

FÖRESKRIFTER

SANITET

S1 SPILLVATTENAVLOPP PLASTRÖR PVC HTA
R1 REGNVATTENAVLOPP


FÖRKLARINGAR

S1 VG-000 = VATTENGÅNG -000 MM
UNDER FÄRDIGT GOLV

R1 VG-000 = VATTENGÅNG -000 MM
UNDER FÄRDIG MARK

R1 REGNVATTENAVLOPP INGÅR I
MARKENTREPRENADEN.

GRÄNS FÖR SPILLVATTENAVLOPP
MARKENTREPRENADEN DRAR IN
SERVISEN 500 MM INNANFÖR HUSLIV
OCH SLUTAR 500 MM UNDER FÄRDIGT GOLV.

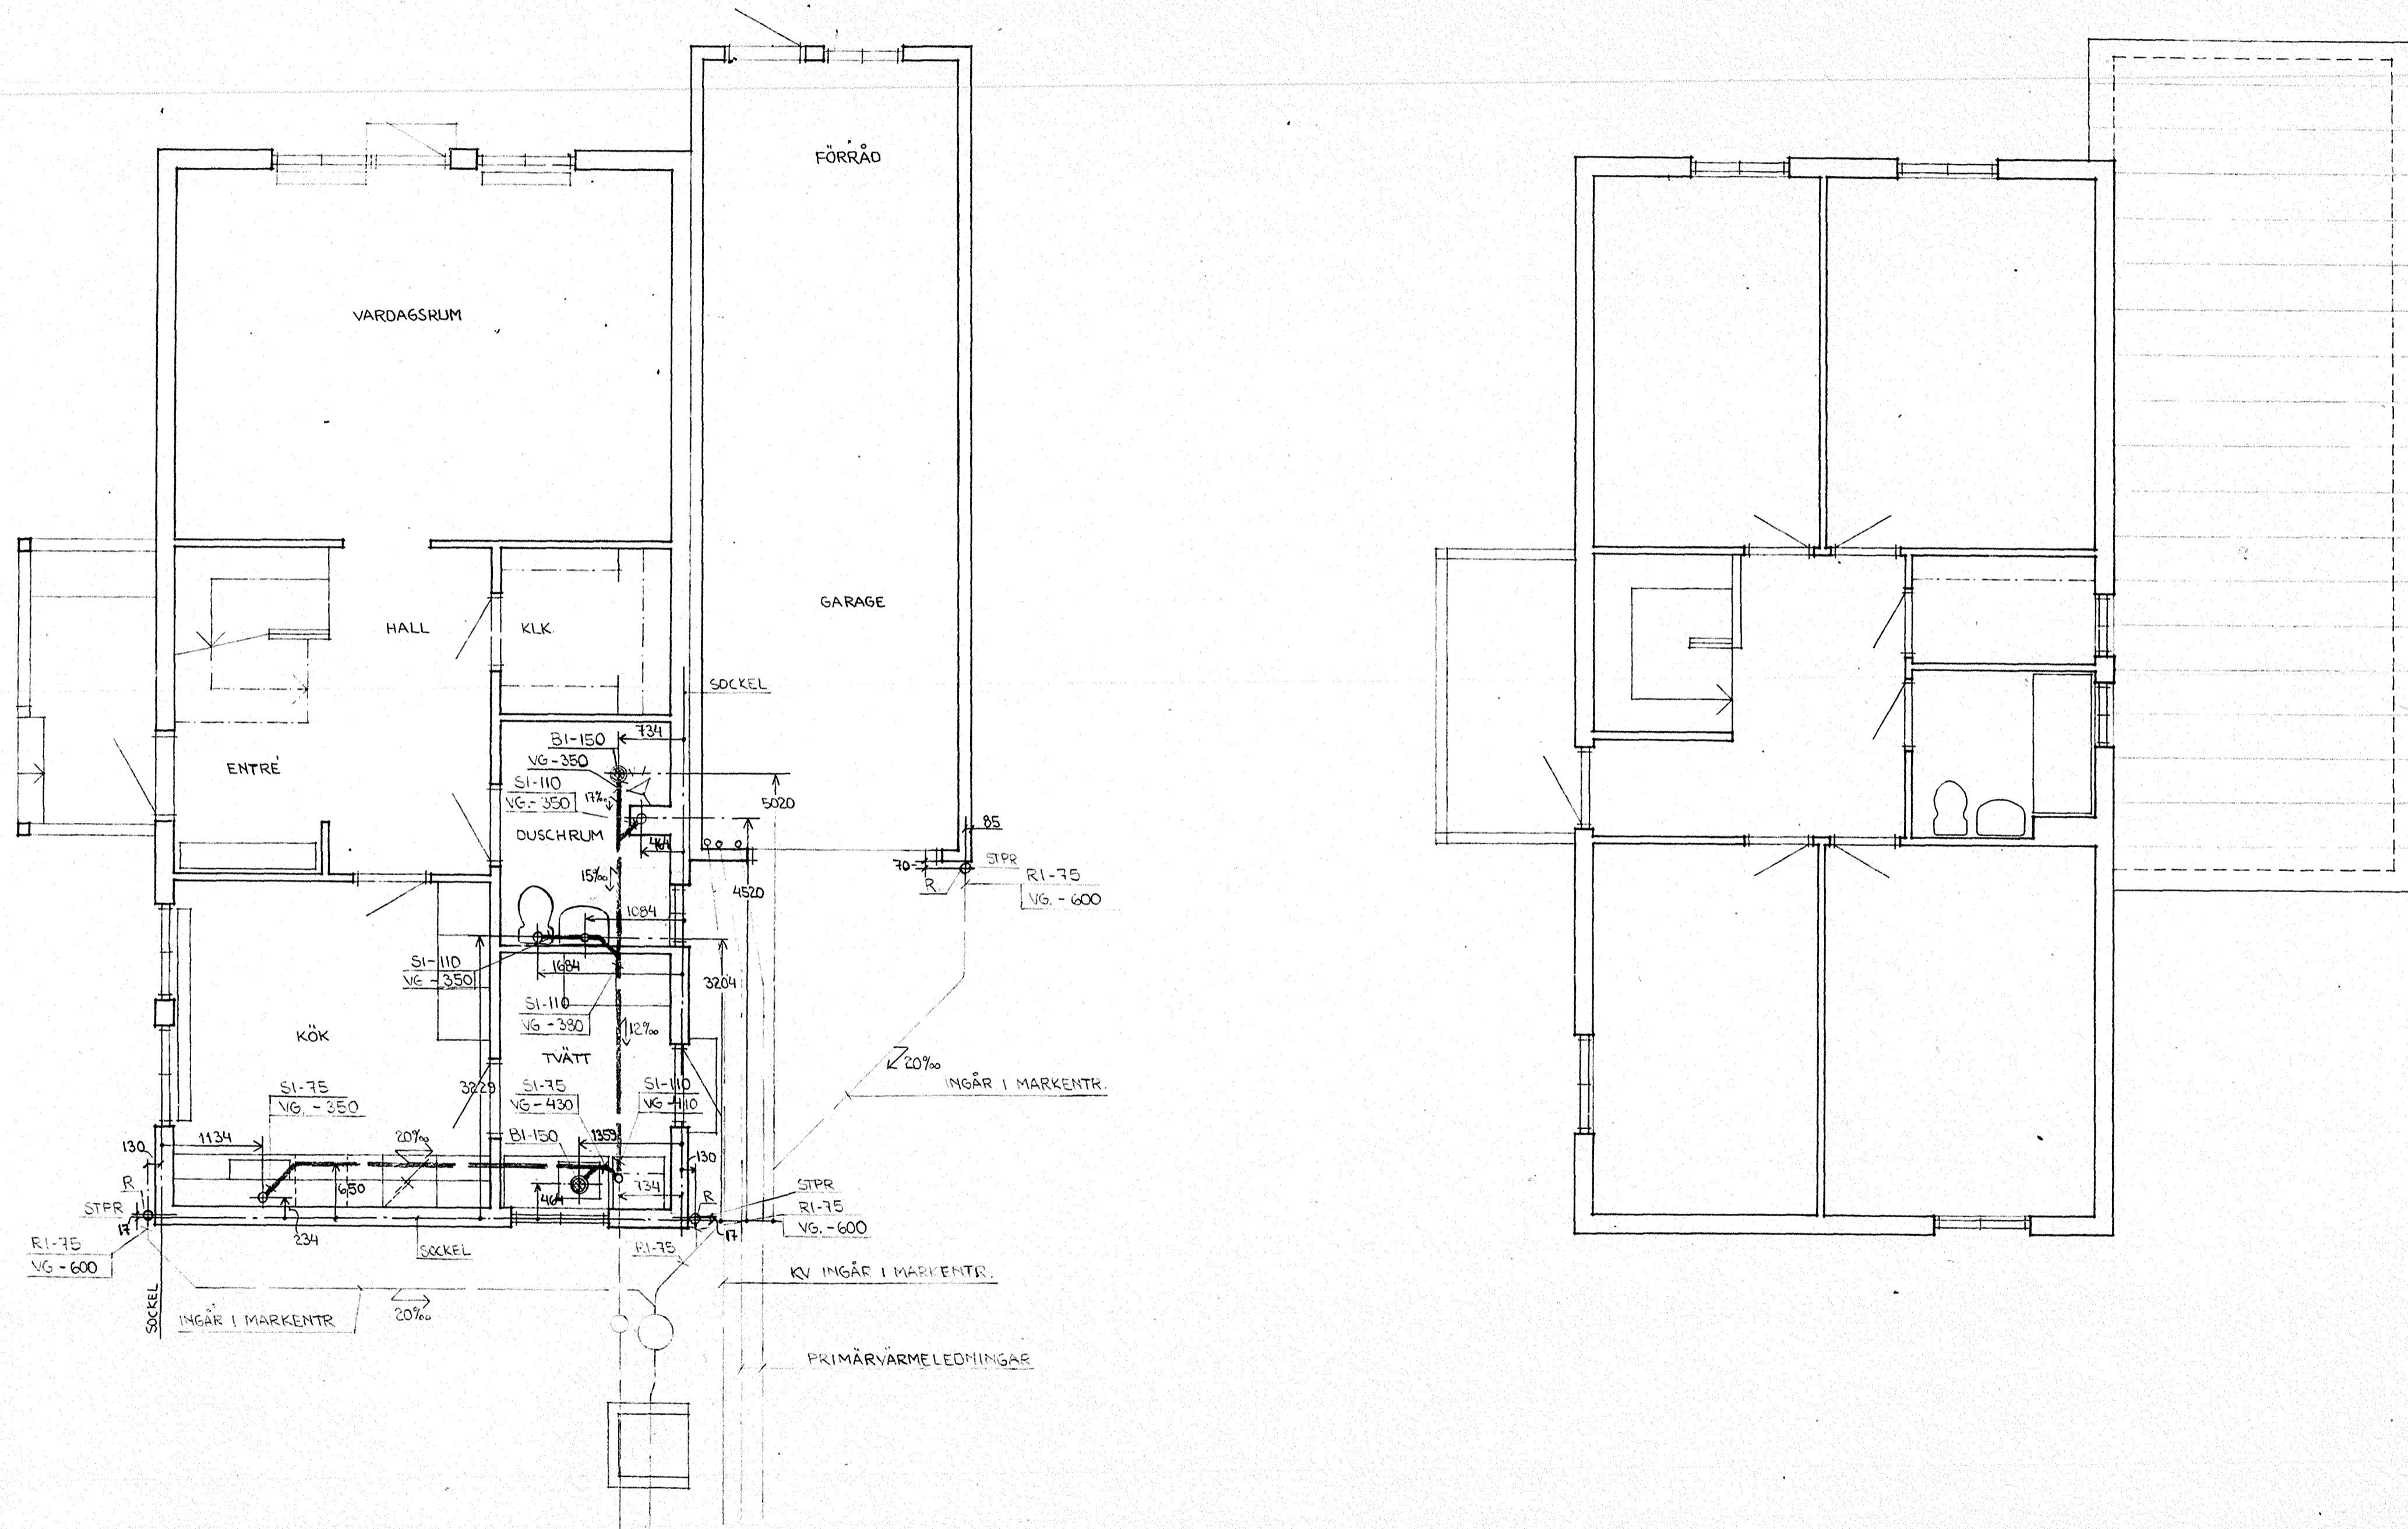

ARBETSITNING

HINDEN 1-42

BYGGNADSLÖV DAT. 1977-09-13
§ 544

B	KOMPL. MÄTTSÄTTN. STPR	K.G.H.	1977-11-04
A	KOMPL. MÄTTSÄTTNING	K.G.H.	1977-07-12
REV	ANT	REVIDERINGEN AVSER	SIGN DATUM

HALLBERG & LÖFGREN
KONSULTERANDE VVS-INGENJÖRER AB
Kopmanplan 9, Fack
147 00 Tumba
Tel. 0793-31085

PLATZER BYGG AB
Hallenbergsplan 5
Fack
172 07 Sundbyberg
tel. 98 05 80

KV. HINDEN, BOTKYRKA KOMMUN
HUSTYP B, B*
GRUNDPLAN
VS-ANLÄGGNING
SKALA 1:50
ARBETSNUMMER 53334
RITINGSNUMMER VS:3
REV B